



ÚZEMNÝ PLÁN r. 2005
OZNAČENIE PLOCHY NAVRHOVANEJ ZMENY

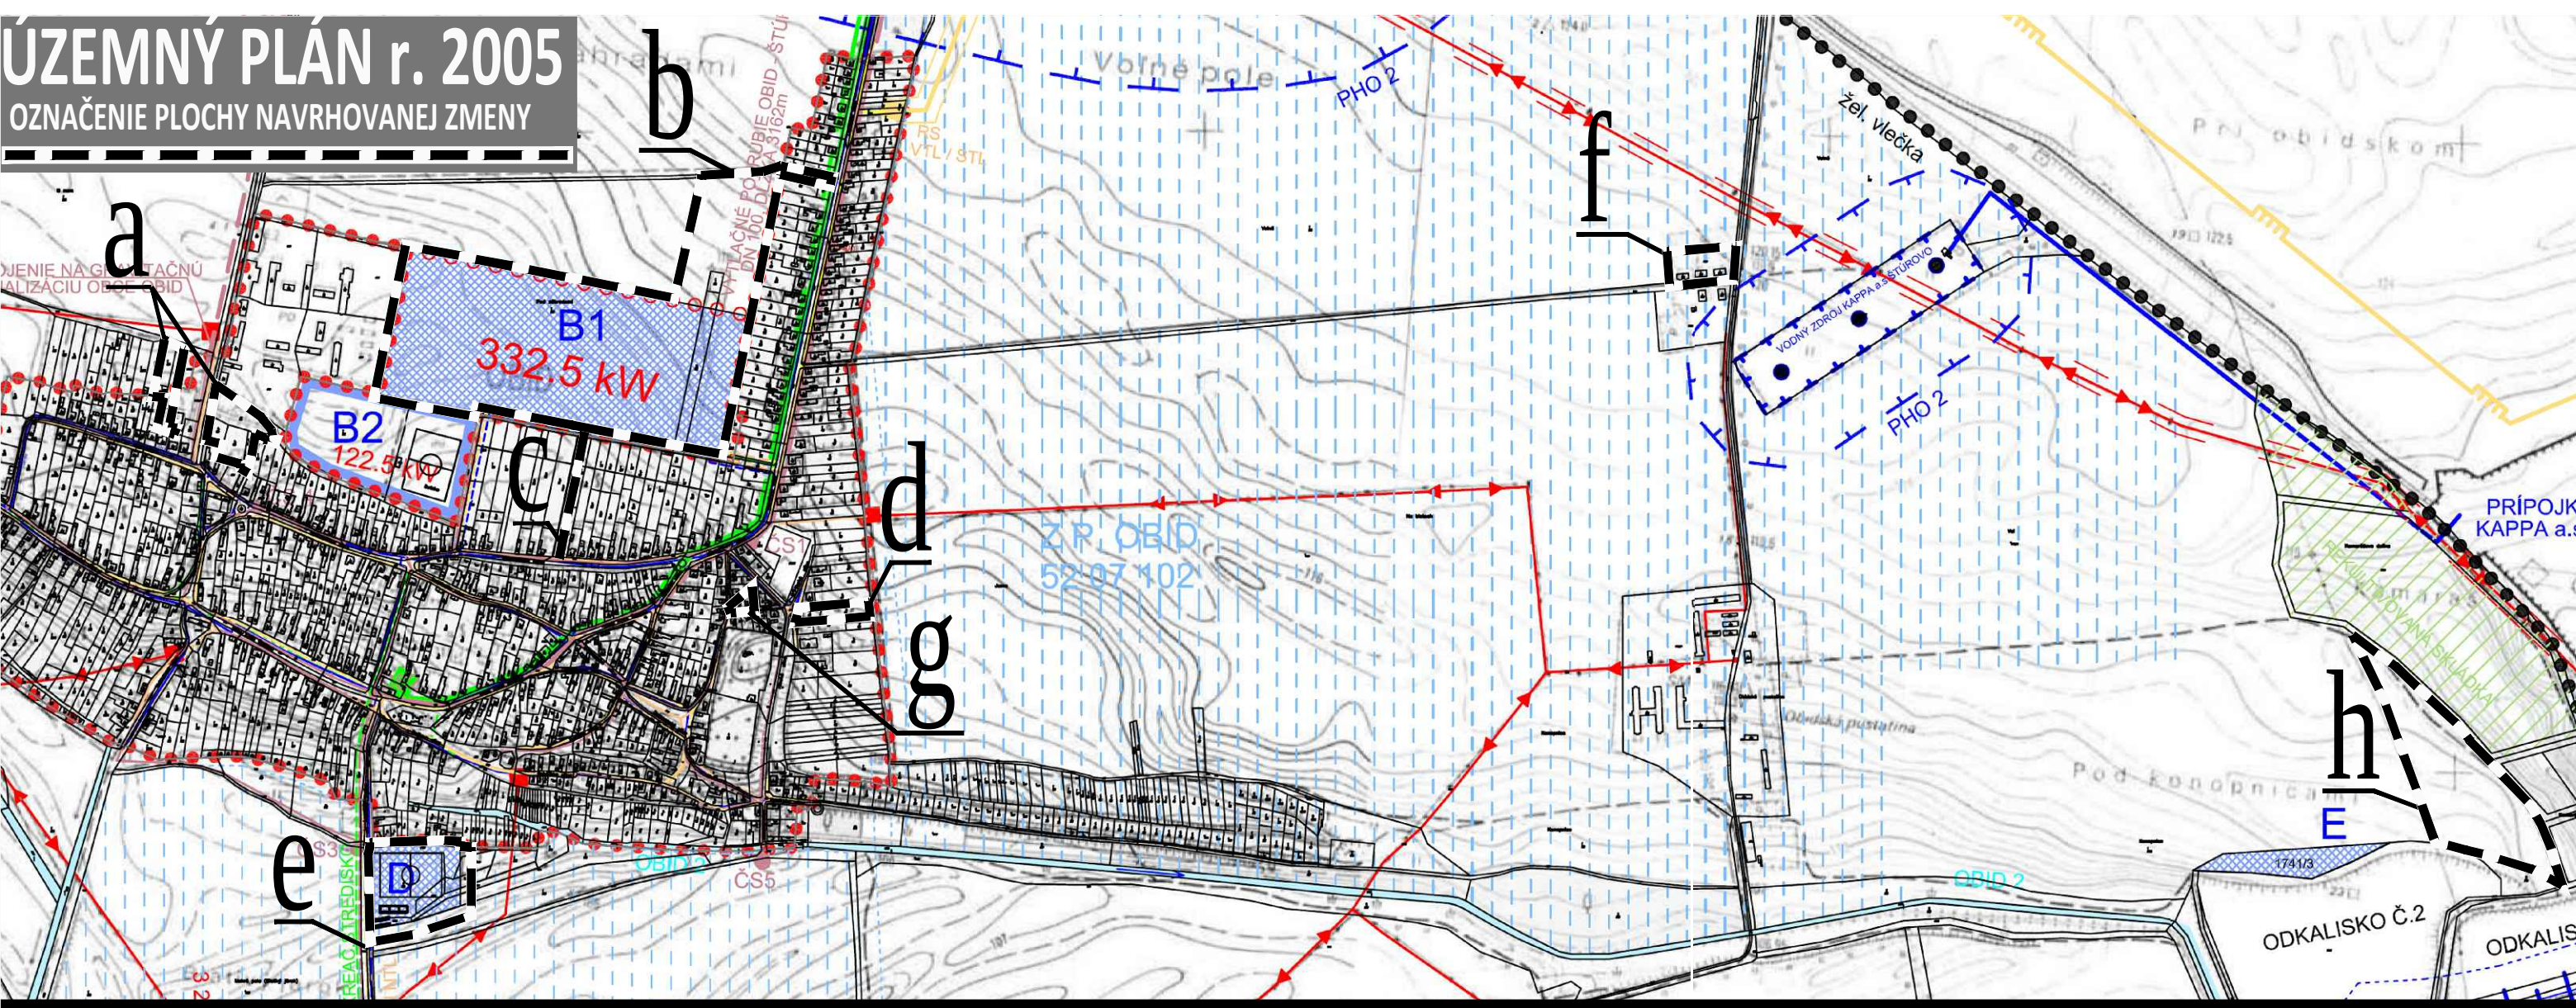

ZMENY A DOPLNKY č. 1/2022

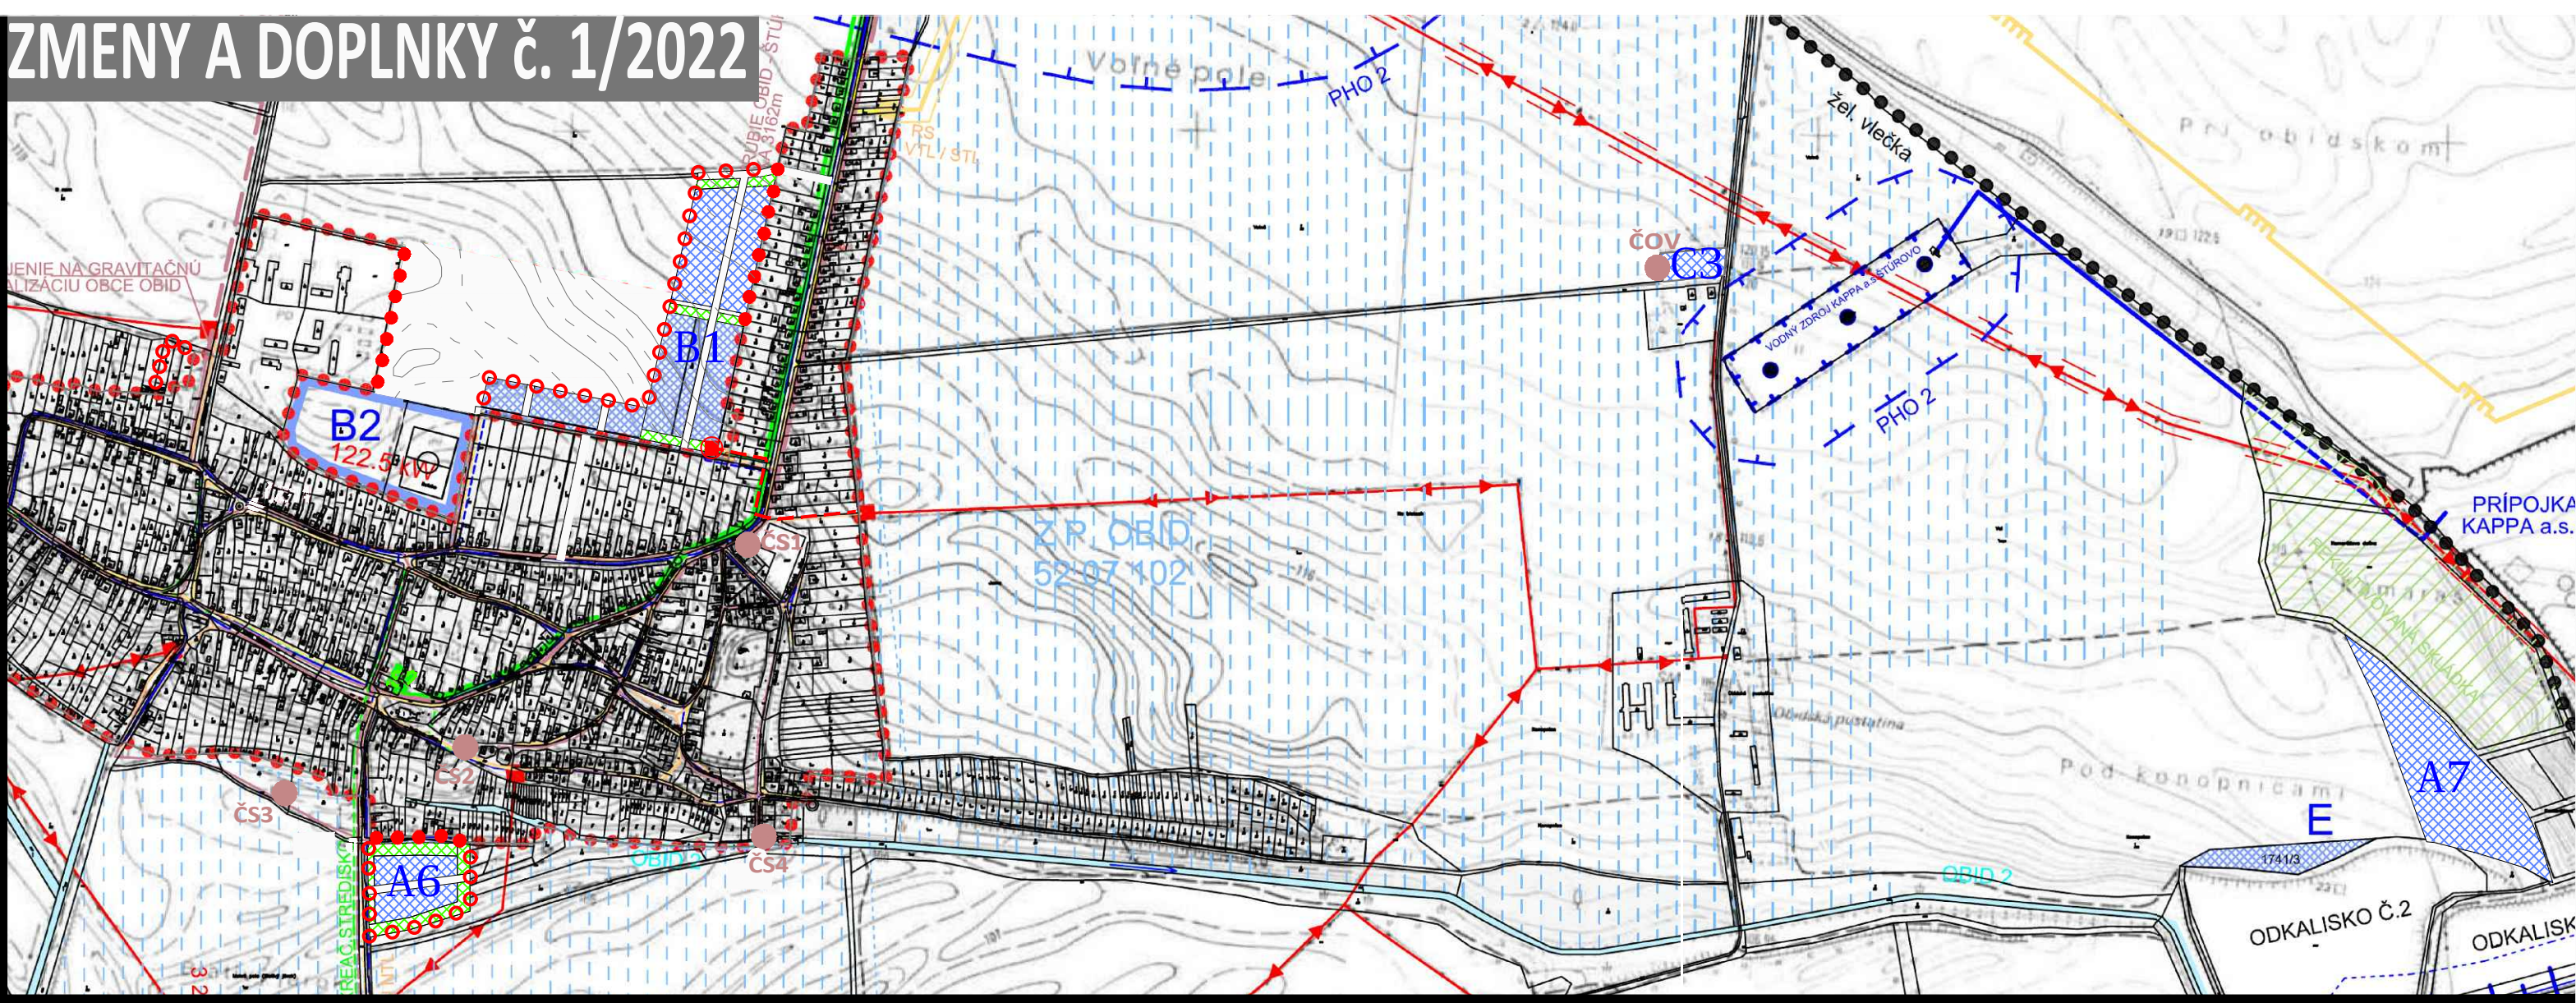

LEGENDA :

STAV:	NÁVRH:	VÝHLAD:			
			HRANICA KATASTRÁLNEHO ÚZEMIA		
			HRANICA INTRAVILÁNU K 1.1.1990		
			PRIVÁDZACIE VODOVODNÉ POTRUBIE		
			ROZVÁDZACIE VODOVODNÉ POTRUBIE		
			ZDROJ VODY - STUDŇE		
			ZÁSOBÁREŇ VODY - VODOJEM		
			ČERPACIA STANICA		
			ZÁVLAHY		
			NAVRHOVANÁ SPLAŠKOVÁ KANALIZÁCIA		
			NAVRHOVANÉ VÝTLAČNÉ POTRUBIE		
			NAVRHOVANÁ ČERPACIA STANICA		

		DIALKOVÝ METALICKÝ KÁBEL
		KÁBEL MTS
		ÚSTREDŇA ATS
		VZDUŠ. VED. EL.ENER. (110 kV) A JEHO OCHRANNÉ PÁSMO
		VZDUŠ. VED.EL. ENERGIE (22 kV)
		KÁBEL. VED. EL.ENERGIE (22 kV)
		ELEKTRICKÉ VEDENIE NN / V INTRAVILÁNE OBCE /
		TRANSFORMÁTOR
		VTL PLYNOVOD A JEHO OCHRANNÉ PÁSMO 15M
		STL PLYNOVOD
		NTL PLYNOVOD
		ČISTIAREŇ ODPADOVÝCH VÔD, ČERPACIE STANICE
		REGULAČNÁ STANICA

a	- zmena funkcie existujúca funkcia: zeleň ostatná a verejná navrhovaná funkcia: poľnohospodárska výroba	e	- lokalita A6, zmena funkcie a priestorového usporiadania existujúca funkcia: lokalita D - šport, zeleň verejná navrhovaná funkcia: výroba, odp. hosp., zeleň verejná
b	- lokalita B1, zmena funkcie a priestorového usporiadania rozloha z 13,20ha na 7,20ha existujúca funkcia: orná pôda navrhovaná funkcia: bývanie v RD, zeleň verejná	f	- lokalita C3, zmena funkcie existujúca funkcia: bývanie v RD, zeleň ostatná navrhovaná funkcia: rekreácia, agroturistika, OV
c	- zmena funkcie a priestorového usporiadania existujúca funkcia: zeleň ostatná navrhovaná funkcia: bývanie v rodinných domoch	g	- zmena funkcie a priestorového usporiadania existujúca funkcia: bývanie v RD, zeleň ostatná navrhovaná funkcia: verejné dopravné vybavenie - parkovanie, zeleň verejná
d	- zmena funkcie a priestorového usporiadania existujúca funkcia: bývanie v RD, zeleň ostatná navrhovaná funkcia: bývanie v bytových domoch	h	- lokalita A7, zmena funkcie existujúca funkcia: orná pôda navrhovaná funkcia: výroba - fotovoltaická elektrárň

SCHVALOVACIA DOLOŽKA
SCHVALOVACÍ ORGÁN:
ČÍSLO UZNESENIA:
DÁTUM SCHVÁLENIA:

OBECNÉ ZASTUPITEĽSTVO OBID
11/2022-2026
14.12.2022

OPRÁVNENÁ OSOBA:
starostka obce
Ing. Monika Vajda

pečiatka obce
podpis

ÚZEMNÝ PLÁN - ZMENY A DOPLNKY č. 1/2022

OBEC OBID
OKRES NOVÉ ZÁMKY, NITRIANSKY KRAJ

**NÁVRH VEREJNÉHO TECHNICKÉHO VYBAVENIA
SPRÁVNEHO ÚZEMIA**

4

OBSTARÁVATEĽ:
SPRACOVATEĽKA:
ODBORNE SPÔSOBILÁ OSOBA NA OBSTARANIE ÚPD:

Obec Obid, Ing. Monika Vajda - starostka obce, Kráľa Štefana 57, 943 04 Obid, 036 / 758 2187, starosta@obid.sk
Ing. arch. Janka Privalincová, Nitra, 0905 116 554, jprivalincova@gmail.com
Bc. Beáta Nagyová, Kraľovické Kračany, 0905 716 201, nagyova.beata@wmx.sk