



ÚZEMNÝ PLÁN r. 2005
OZNAČENIE PLOCHY NAVRHOVANEJ ZMENY

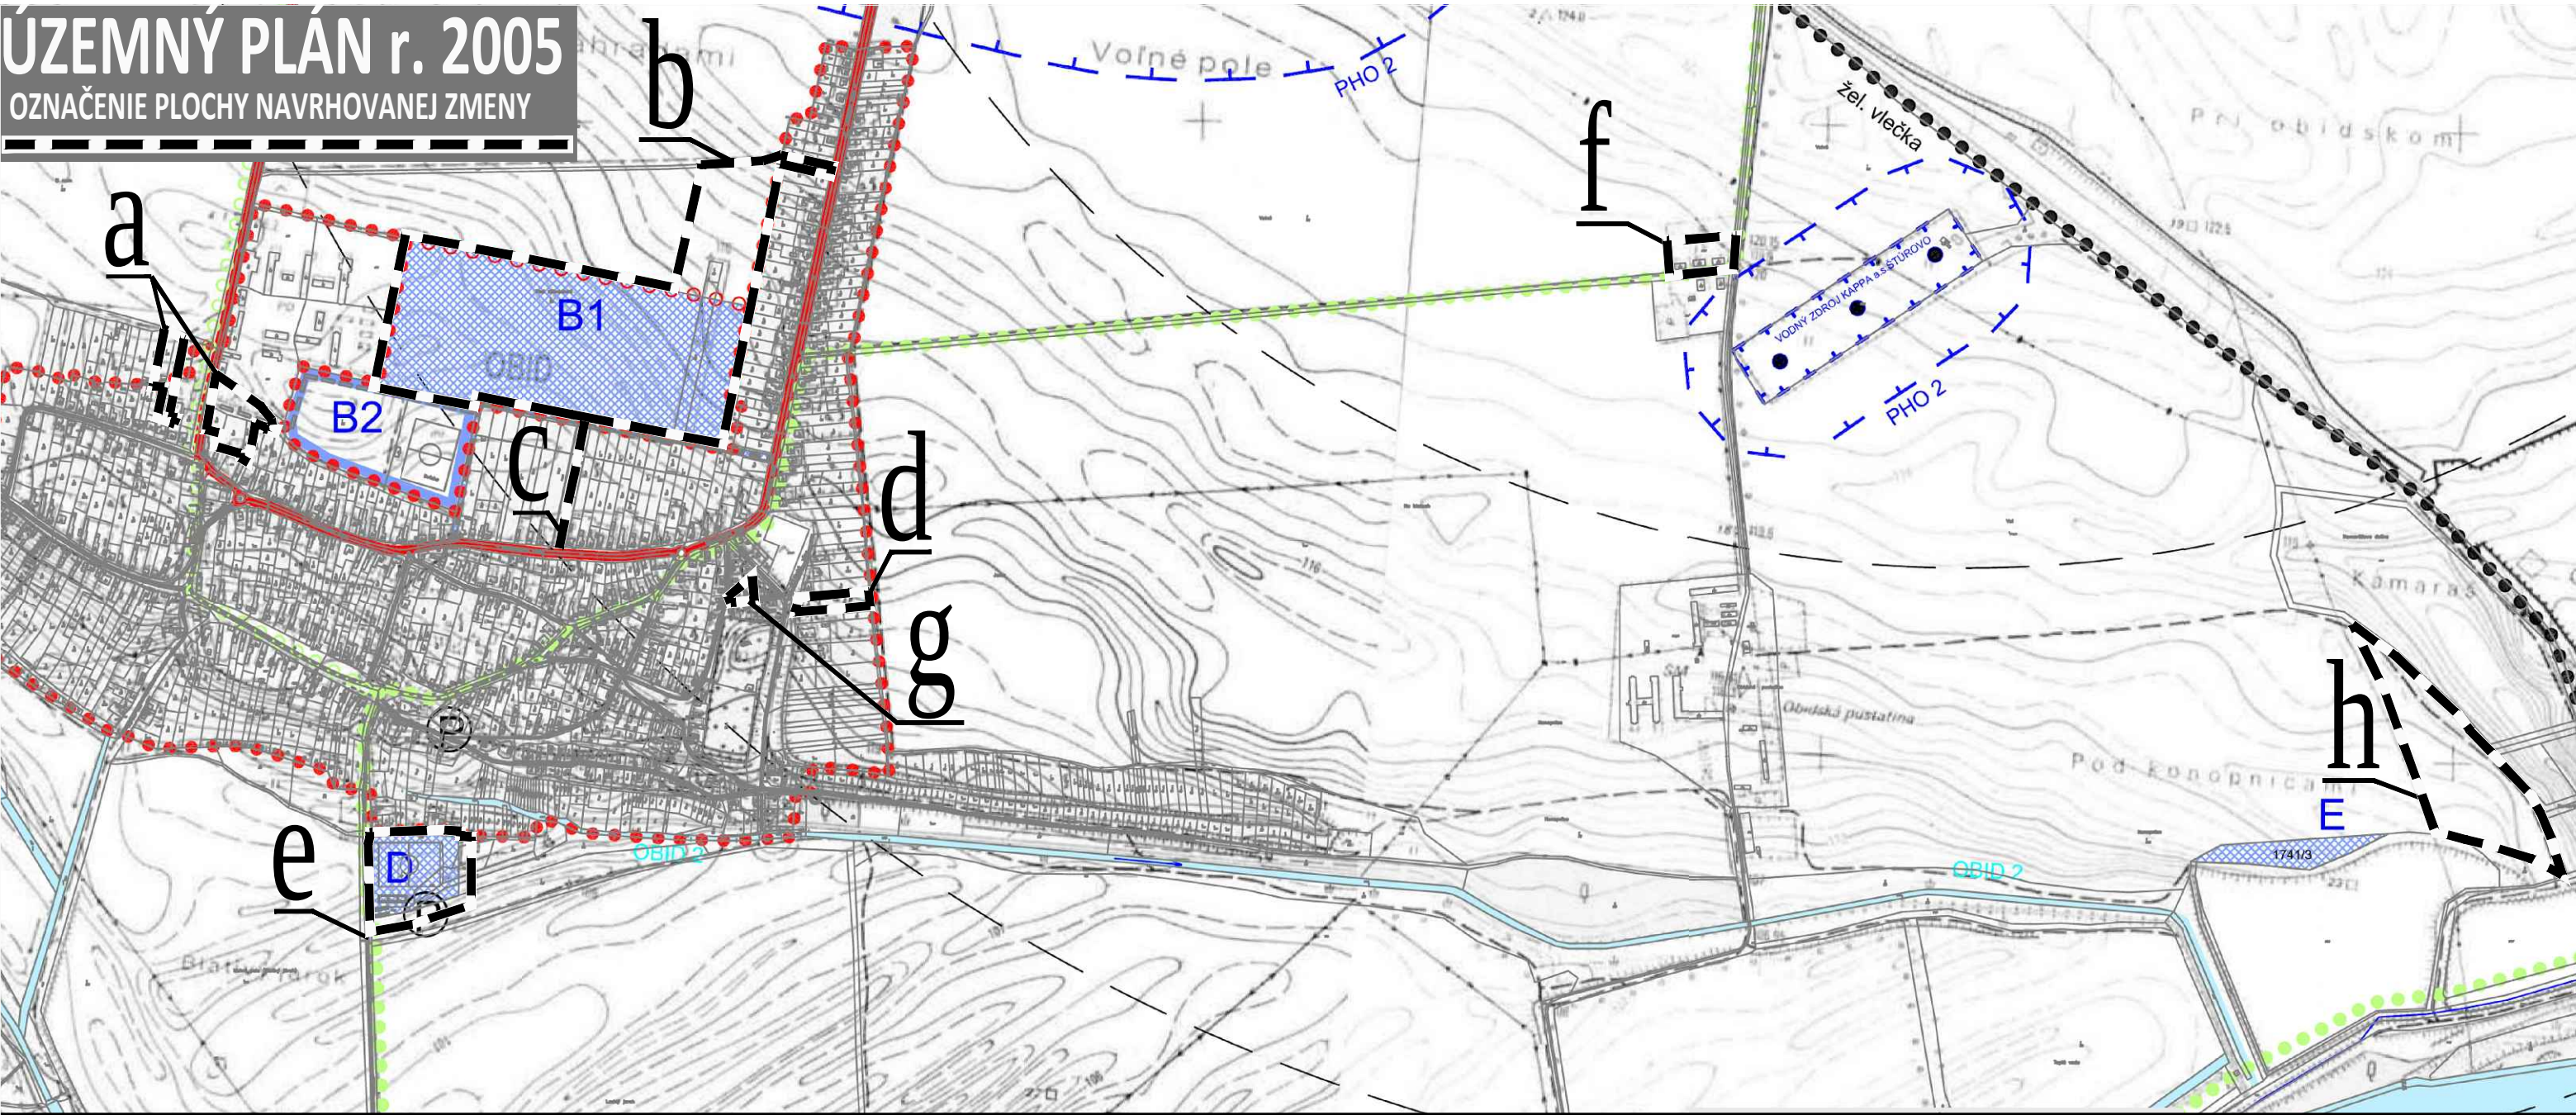

ZMENY A DOPLNKY č. 1/2022

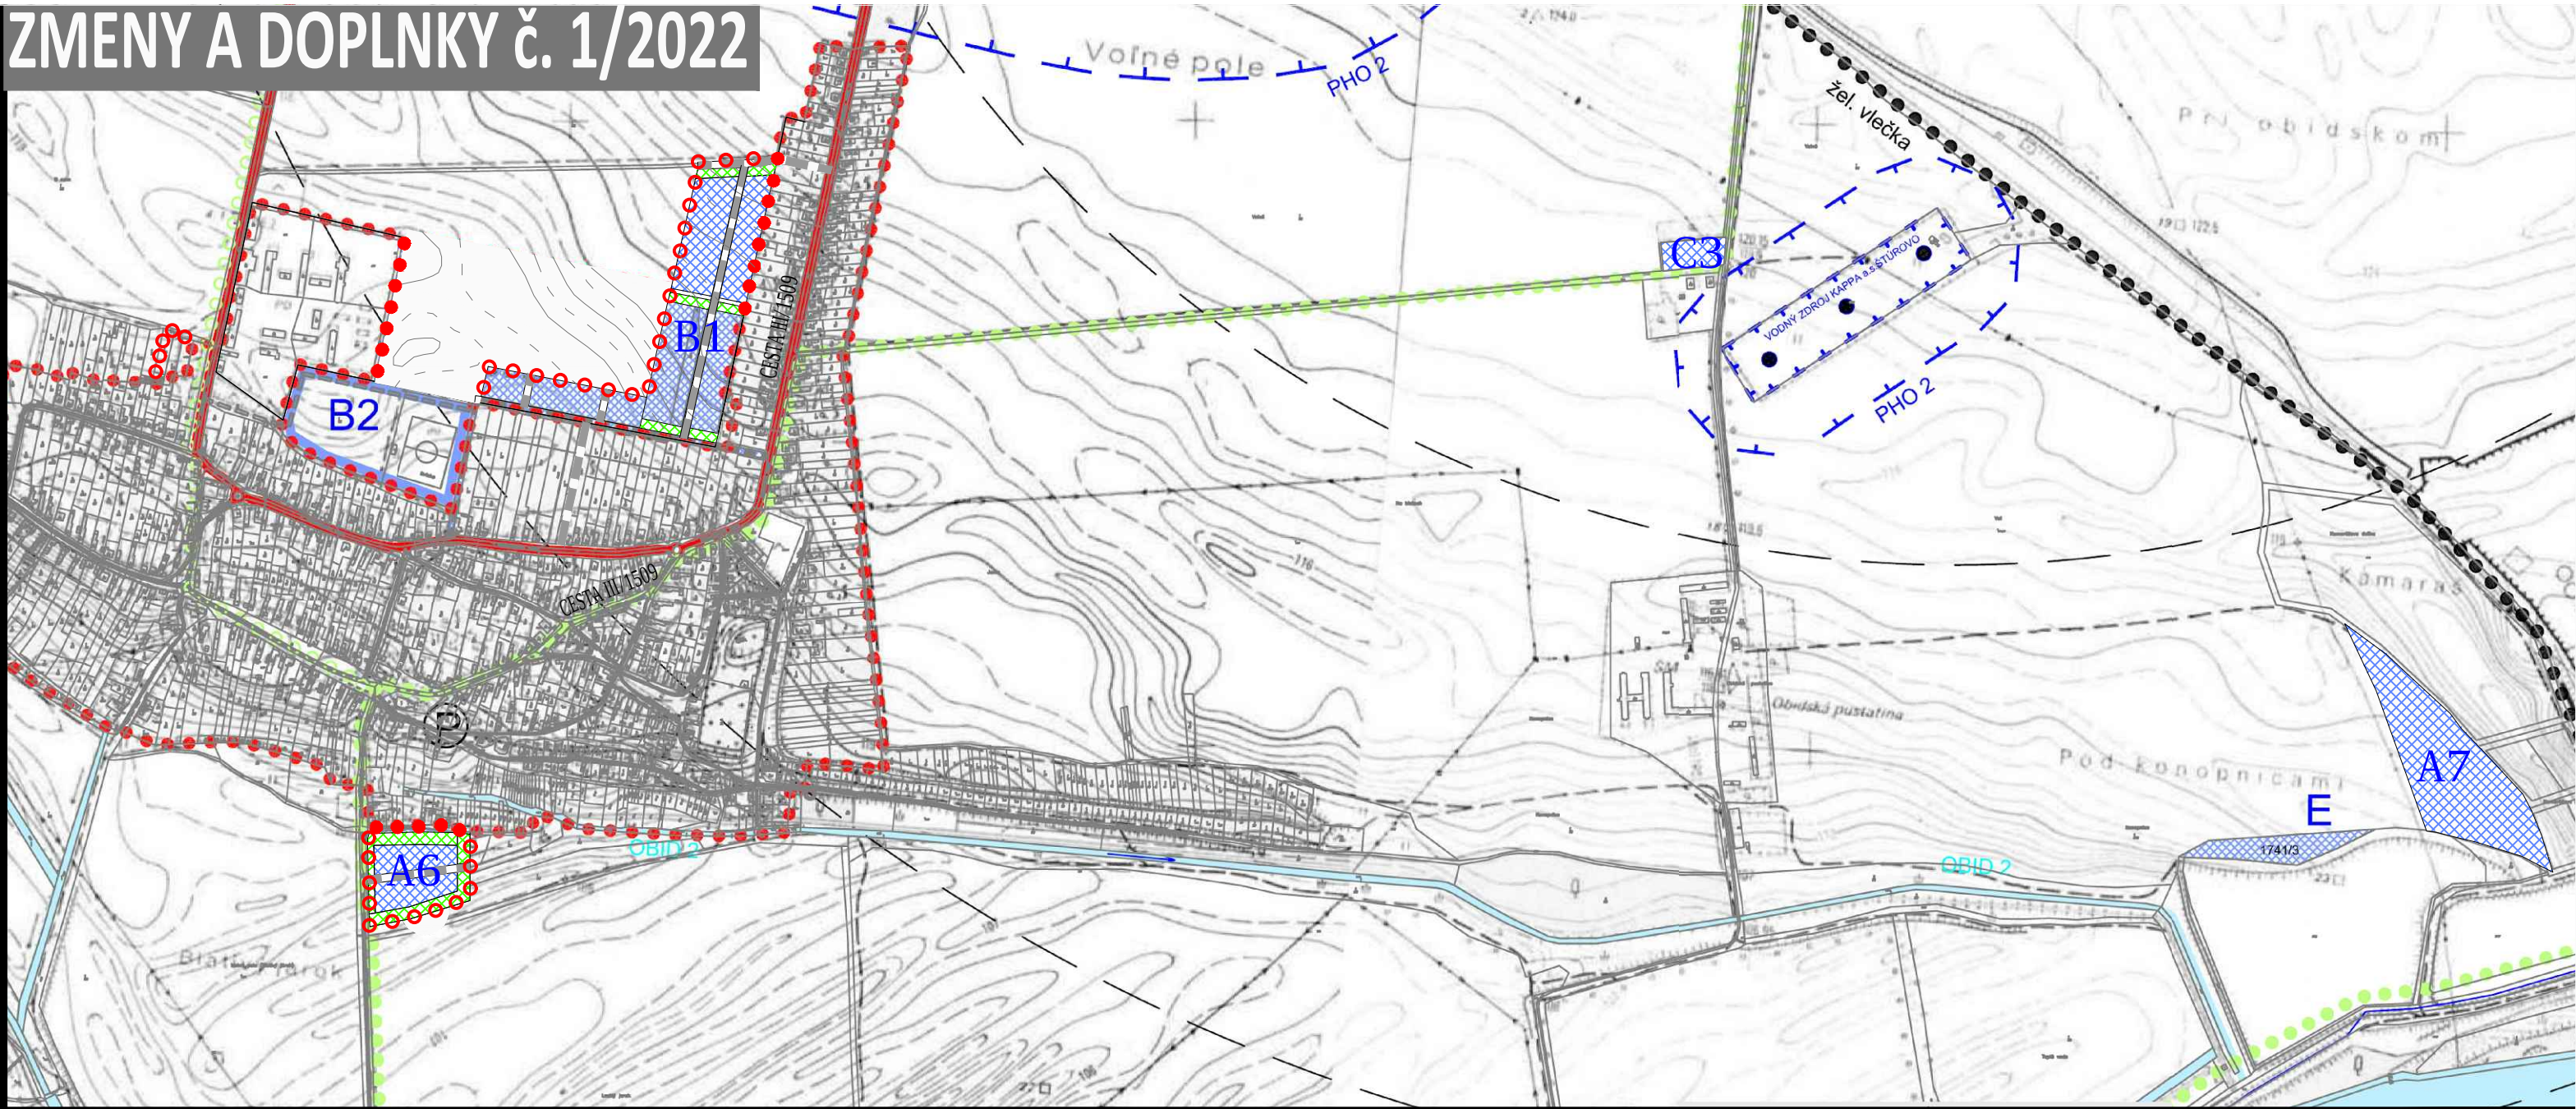

LEGENDA :

STAV:	NÁVRH:	VÝHLAD:	
			HRANICA SLOVENSKEJ REPUBLIKY
			HRANICA KATASTRÁLNEHO ÚZEMIA
			HRANICA INTRAVILÁNU K 1.1.1990
			HRANICA OCHRANNÉHO PÁSMO VODNÉHO ZDROJA
			NADRADENÝ KOMUNIKAČNÝ SYSTÉM /preložka cesty I/76 - výhlad/
			NADRADENÝ KOMUNIKAČNÝ SYSTÉM /cesty I.-II. triedy/
			ZÁKLADNÝ KOMUNIKAČNÝ SYSTÉM /zberné komunikácie tr.B3/
			DOPLNKOVÝ KOMUNIKAČNÝ SYSTÉM /obslužné komunikácie tr. C2,C3 a D1,D2,D3/
			ŽELEZNIČNÁ DOPRAVA /elektrifikovaná žel. trať/
			ŽELEZNIČNÁ DOPRAVA /neelektrifikovaná žel. trať/
			ŽST
			OCHRANNÉ PÁSMO CESTY /liniové dopravné zariadenia/
			OCHRANNÉ PÁSMO ŽELEZNICE /liniové dopravné zariadenia/
			IZOCHROMATICKÁ DOSTUPNOSŤ /časová vzdialenosť stanice ŽSR/
			CYKLISTICKÁ TRASA /smerovanie nadradených cykl. trás/
			PARKOVACIE STÁNIA
			NAVRHOVANÉ FUNKČNÉ PLOCHY

ŽELEZNIČNÁ DOPRAVA
/neelektrifikovaná žel. trať/
ŽELEZNIČNÁ DOPRAVA
/stanica ŽSR/
OCHRANNÉ PÁSMO CESTY
/liniové dopravné zariadenia/
OCHRANNÉ PÁSMO ŽELEZNICE
/liniové dopravné zariadenia/
IZOCHROMATICKÁ DOSTUPNOSŤ
/časová vzdialenosť stanice ŽSR/
CYKLISTICKÁ TRASA
/smerovanie nadradených cykl. trás/
PARKOVACIE STÁNIA

a	- zmena funkcie existujúca funkcia: zeleň ostatná a verejná navrhovaná funkcia: poľnohospodárska výroba	e	- lokalita A6, zmena funkcie a priestorového usporiadania existujúca funkcia: lokalita D - šport, zeleň verejná navrhovaná funkcia: výroba, odp. hosp., zeleň verejná
b	- lokalita B1, zmena funkcie a priestorového usporiadania rozloha z 13,20ha na 7,20ha existujúca funkcia: orná pôda navrhovaná funkcia: bývanie v RD, zeleň verejná	f	- lokalita C3, zmena funkcie existujúca funkcia: bývanie v RD, zeleň ostatná navrhovaná funkcia: rekreácia, agroturistika, OV
c	- zmena funkcie a priestorového usporiadania existujúca funkcia: zeleň ostatná navrhovaná funkcia: bývanie v rodinných domoch	g	- zmena funkcie a priestorového usporiadania existujúca funkcia: bývanie v RD, zeleň ostatná navrhovaná funkcia: verejné dopravné vybavenie - parkovanie, zeleň verejná
d	- zmena funkcie a priestorového usporiadania existujúca funkcia: bývanie v RD, zeleň ostatná navrhovaná funkcia: bývanie v bytových domoch	h	- lokalita A7, zmena funkcie existujúca funkcia: orná pôda navrhovaná funkcia: výroba - fotovoltaická elektrárňa

SCHVALOVACIA DOLOŽKA
SCHVALOVACÍ ORGÁN:
ČÍSLO UZNESENIA:
DÁTUM SCHVÁLENIA:

OBEČNÉ ZASTUPITEĽSTVO OBID
11/2022-2026
14.12.2022

OPRÁVNENÁ OSOBA:
starosta obce
Ing. Monika Vajda

pečiatka obce
podpis

ÚZEMNÝ PLÁN - ZMENY A DOPLNKY č. 1/2022

OBEČ OBID
OKRES NOVÉ ZÁMKY, NITRIANSKY KRAJ

NÁVRH VEREJNÉHO DOPRAVNÉHO VYBAVENIA
SPRÁVNÉHO ÚZEMIA

3

OBSTARÁVATEĽ:
SPRACOVATEĽKA:
ODBORNE SPÔSOBILÁ OSOBA NA OBSTARANIE ÚPD:

Obec Obid, Ing. Monika Vajda - starosta obce, Kráľa Štefana 57, 943 04 Obid, 036 / 758 2187, starosta@obid.sk
Ing. arch. Janka Privalincová, Nitra, 0905 116 554, jprivalincova@gmail.com
Bc. Beáta Nagyová, Kľačany, 0905 716 201, nagyova.beata@wmx.sk

