



ÚZEMNÝ PLÁN r. 2005
OZNAČENIE PLOCHY NAVRHOVANEJ ZMENY

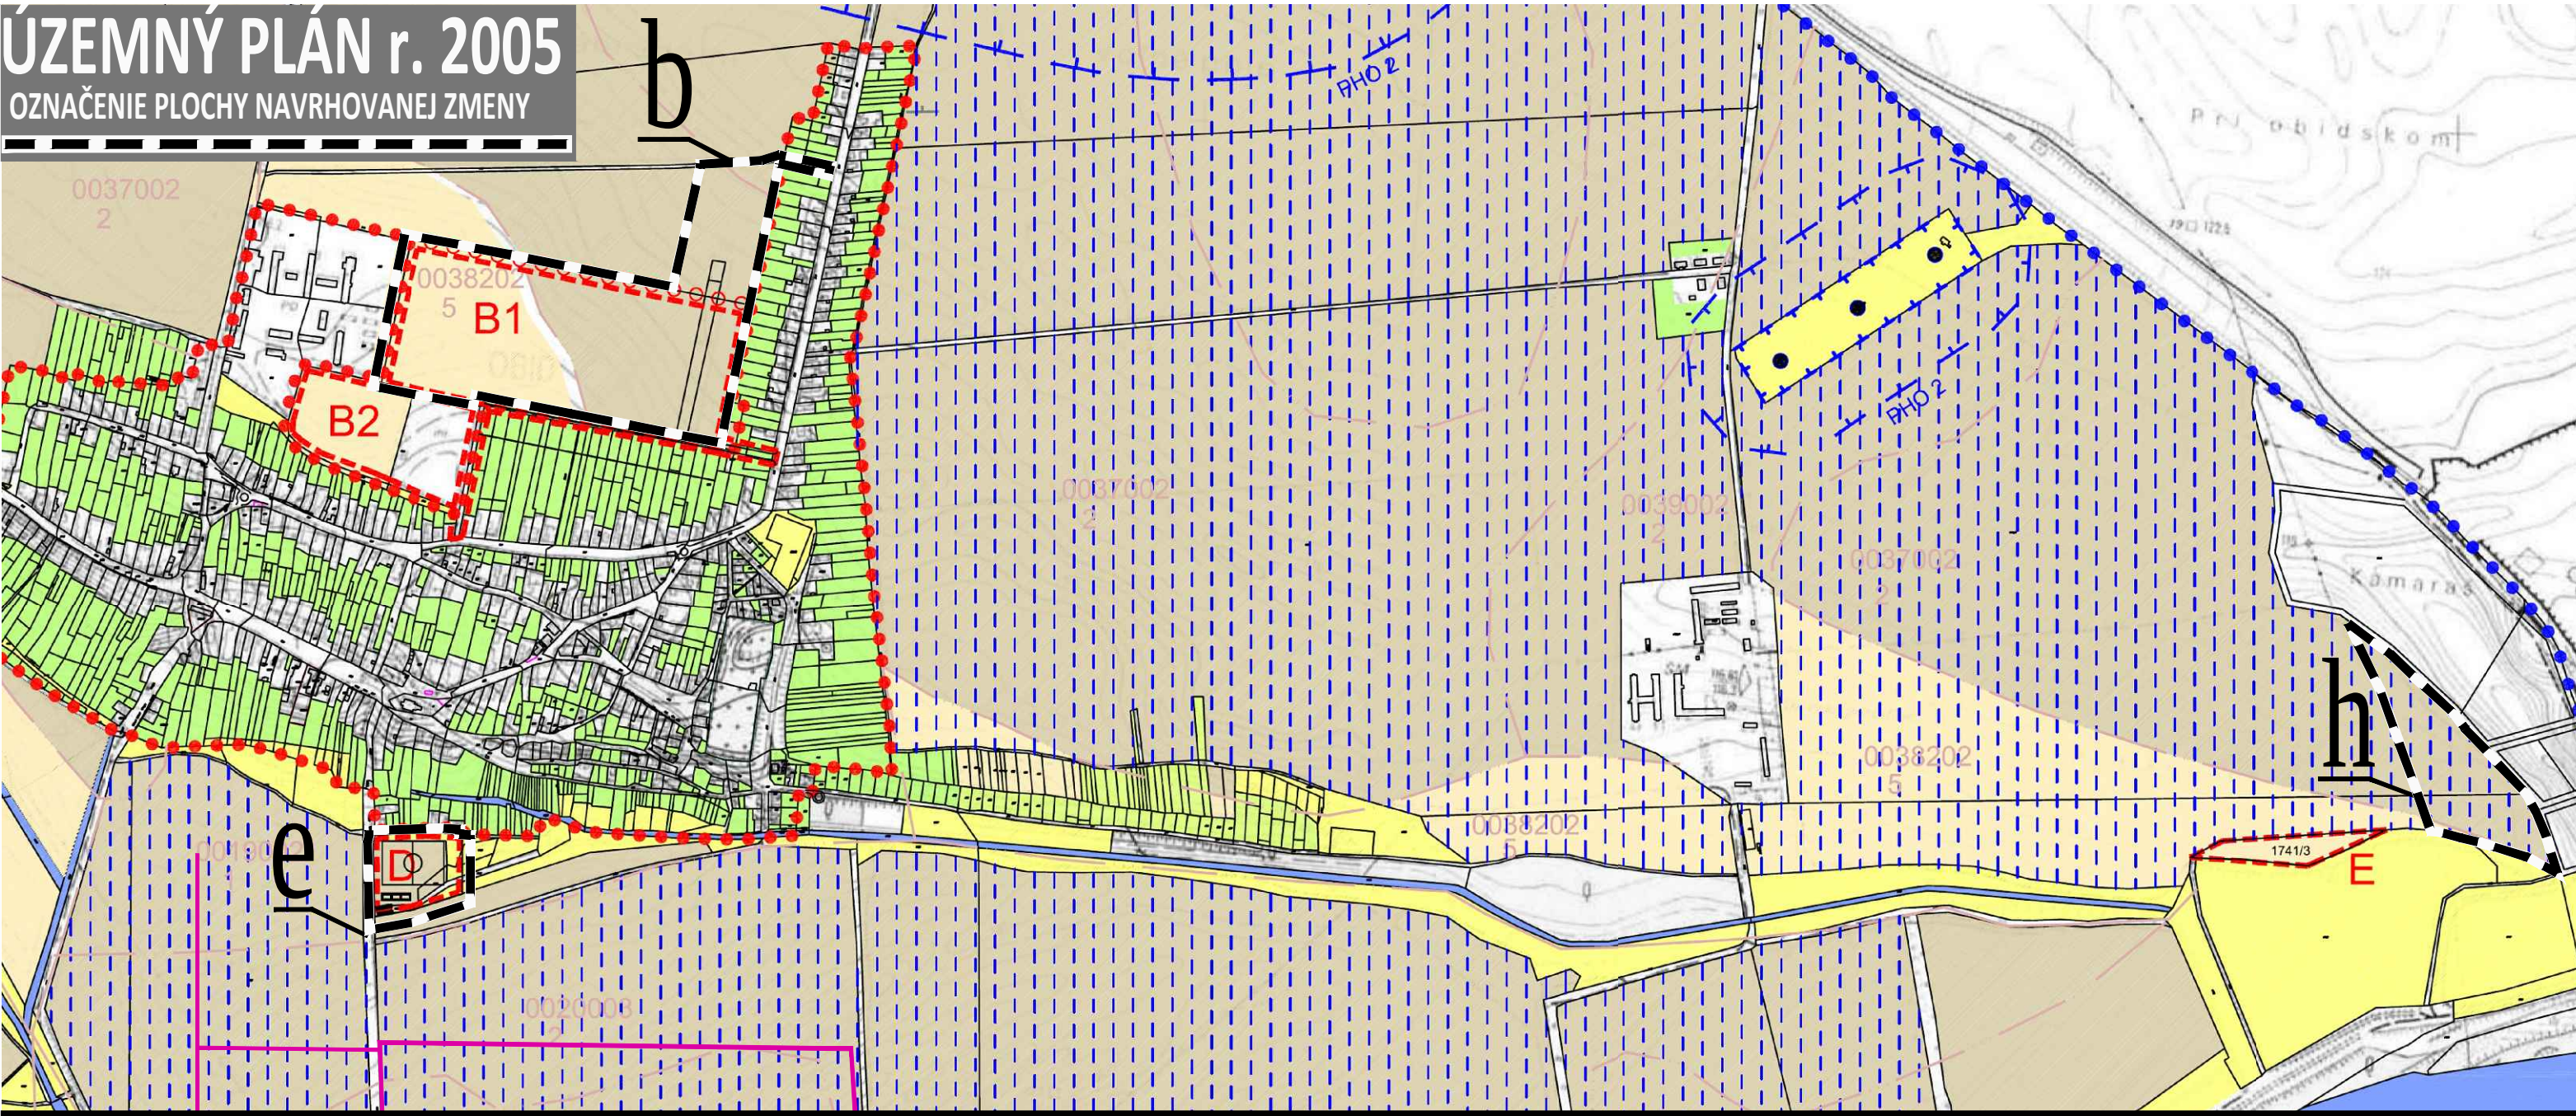

ZMENY A DOPLNKY č. 1/2022

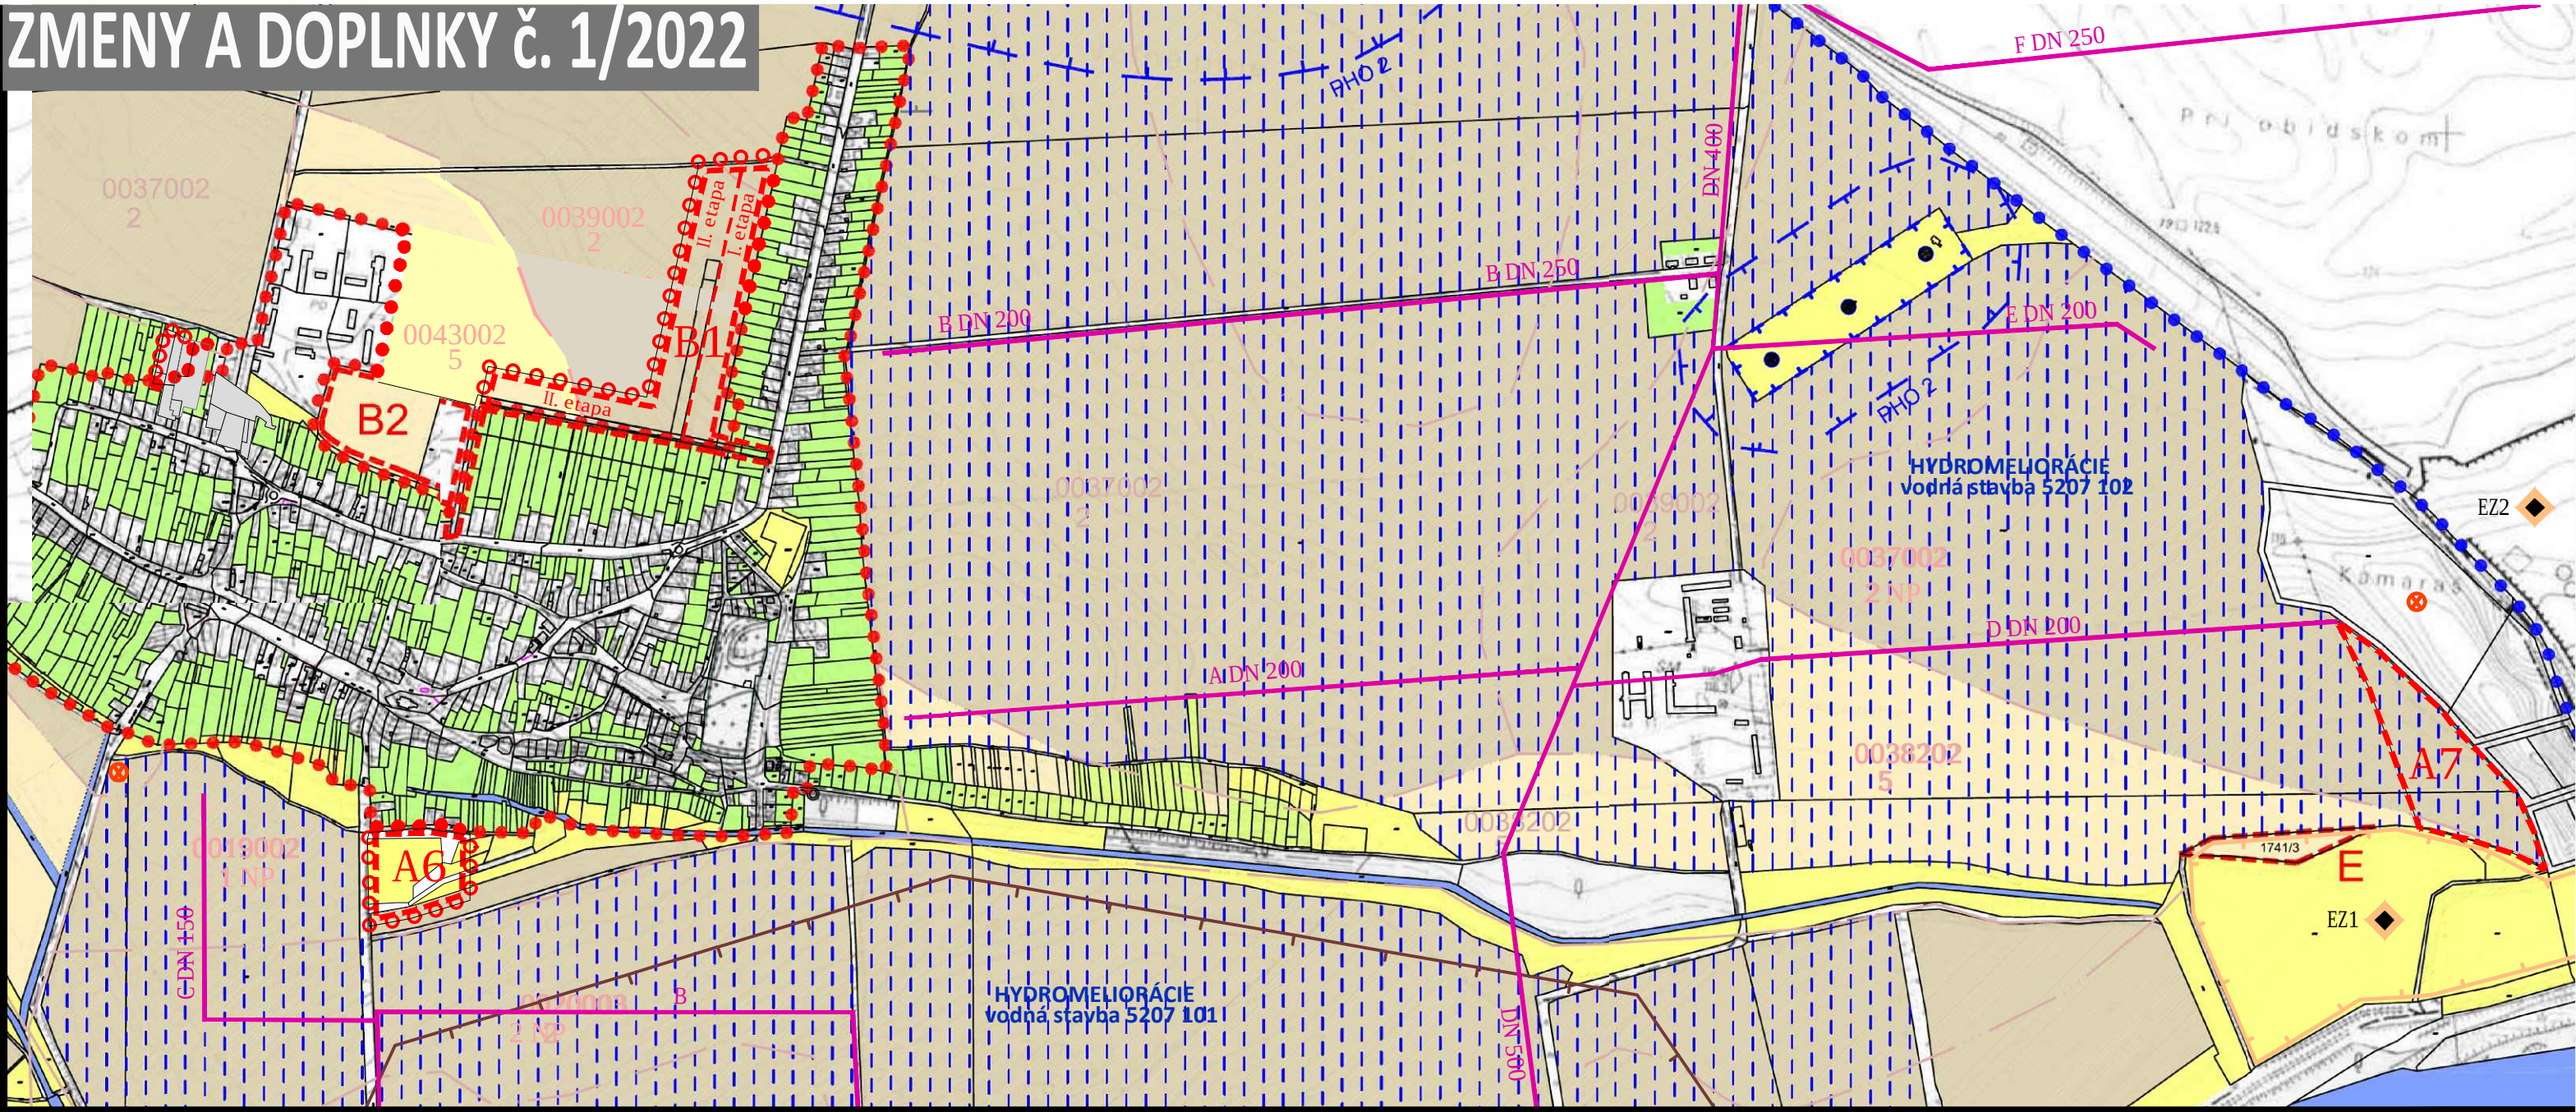

LEGENDA SKŠ:

STAV:	NÁVRH:	VÝHLAD:	
			HRANICA KATASTRÁLNEHO ÚZEMIA
			HRANICA ZASTAVANÉHO ÚZEMIA K ROKU 1990
			HRANICA BPEJ A JEJ ČÍSLO
			HRANICA LOKALIT NAVRHOVANÝCH NA ZÁBER
			ORNÁ PODA 4 NAJLEPŠÍCH BPEJ
			ORNÁ PODA OSTATNÝCH BPEJ
			ZÁHRADY
			VINICE
			TRVALÉ TRÁVNE PORASTY
			HYDROMELIORÁCIE ZÁVLAHY - vodné stavby
			HYDROMELIORÁCIE podzemné závlahové potrubie
			NEPOĽNOHOSPODÁRSKA PODA
			LES
			VÝHRADNÉ LOŽISKO "OBID - HNEDÉ UHLIE2" s určeným chráneným ložiskovým územím CHLÚ
			SKLÁDKA ODPADU - upravená (prekrytie, terénne úpravy a pod.)
			ENVIRONMENTÁLNA ZÁŤAŽ EZ1 - NZ (028) / Štúrovo - odkalisko Smurfit Kappa Štúrovo EZ2 - NZ (023) / Štúrovo - skládka priemyselného odpadu (bývalé JCP)

etapy: lokality v II. etape môžu byť použité až po zaplnení lokalít v I. etape na 80%

b	- lokalita B1, zmena funkcie a priestorového usporiadania rozloha z 13,2ha na 7,2ha z toho BPEJ 7,2ha existujúca funkcia: orná pôda navrhovaná funkcia: bývanie v RD, zeleň verejná
BPEJ 0039002/2	I. etapa 2,3ha II. etapa 3,7ha spolu 6,0ha
BPEJ 0043002/5	I. etapa 0,3ha II. etapa 0,9ha spolu 1,2ha
spolu 7,2ha	

e	- lokalita A6, zmena funkcie a priestorového usporiadania rozloha 2,2ha z toho BPEJ 1,68ha existujúca funkcia: lokalita D - šport, zeleň verejná navrhovaná funkcia: priem. výroba, odpad. hosp., zeleň
BPEJ 0019002/1 NP	1,68ha
ostatná plocha	0,52ha
spolu 2,2ha	

h	- lokalita A7, zmena funkcie rozloha 5,0ha existujúca funkcia: orná pôda navrhovaná funkcia: výroba - fotovoltaická elektrárň
BPEJ 0039002/2 NP	4,9ha
BPEJ 0038202/5	0,1ha
BPEJ spolu 5,0ha	

SCHVALOVACIA DOLOŽKA

SCHVALOVACÍ ORGÁN:	OBEČNÉ ZASTUPITEĽSTVO OBID	OPRÁVNENÁ OSOBA:	pečiatka obce
ČÍSLO UZNESENIA:	11/2022-2026	starostka obce	podpis
DÁTUM SCHVÁLENIA:	14.12.2022	Ing. Monika Vajda	

ÚZEMNÝ PLÁN - ZMENY A DOPLNKY č. 1/2022

OBEČ OBID
OKRES NOVÉ ZÁMKY, NITRIANSKY KRAJ

VÝKRES PERSPEKTÍVNEHO POUŽITIA
POĽNOHOSPODÁRSKEHO PÔDNEHO FONDU
A LESNÉHO PÔDNEHO FONDU
NA NEPOĽNOHOSPODÁRSKE ÚČELY

OBSTARÁVATEĽ:
SPRACOVATEĽKA:
ODBORNE SPÔSOBILÁ OSOBA NA OBSTARANIE ÚPD:

Obec Obid, Ing. Monika Vajda - starostka obce, Kráľa Štefana 57, 943 04 Obid, 036 / 758 2187, starosta@obid.sk
Ing. arch. Janka Privalincová, Nitra, 0905 116 554, jprivalincova@gmail.com
Bc. Beáta Nagyová, Kraľovické Kračany, 0905 716 201, nagyova.beata@wmx.sk

