




Obec Obid
Táto územnoplánovacia dokumentácia bola **schválená**
uznesením OcZ XXIV/28092005/VII-Zas.bod č. 2, dňa
28.9.2005. Navrhované obdobie : do 31.12.2020
V Obide dňa 14.10.2005.

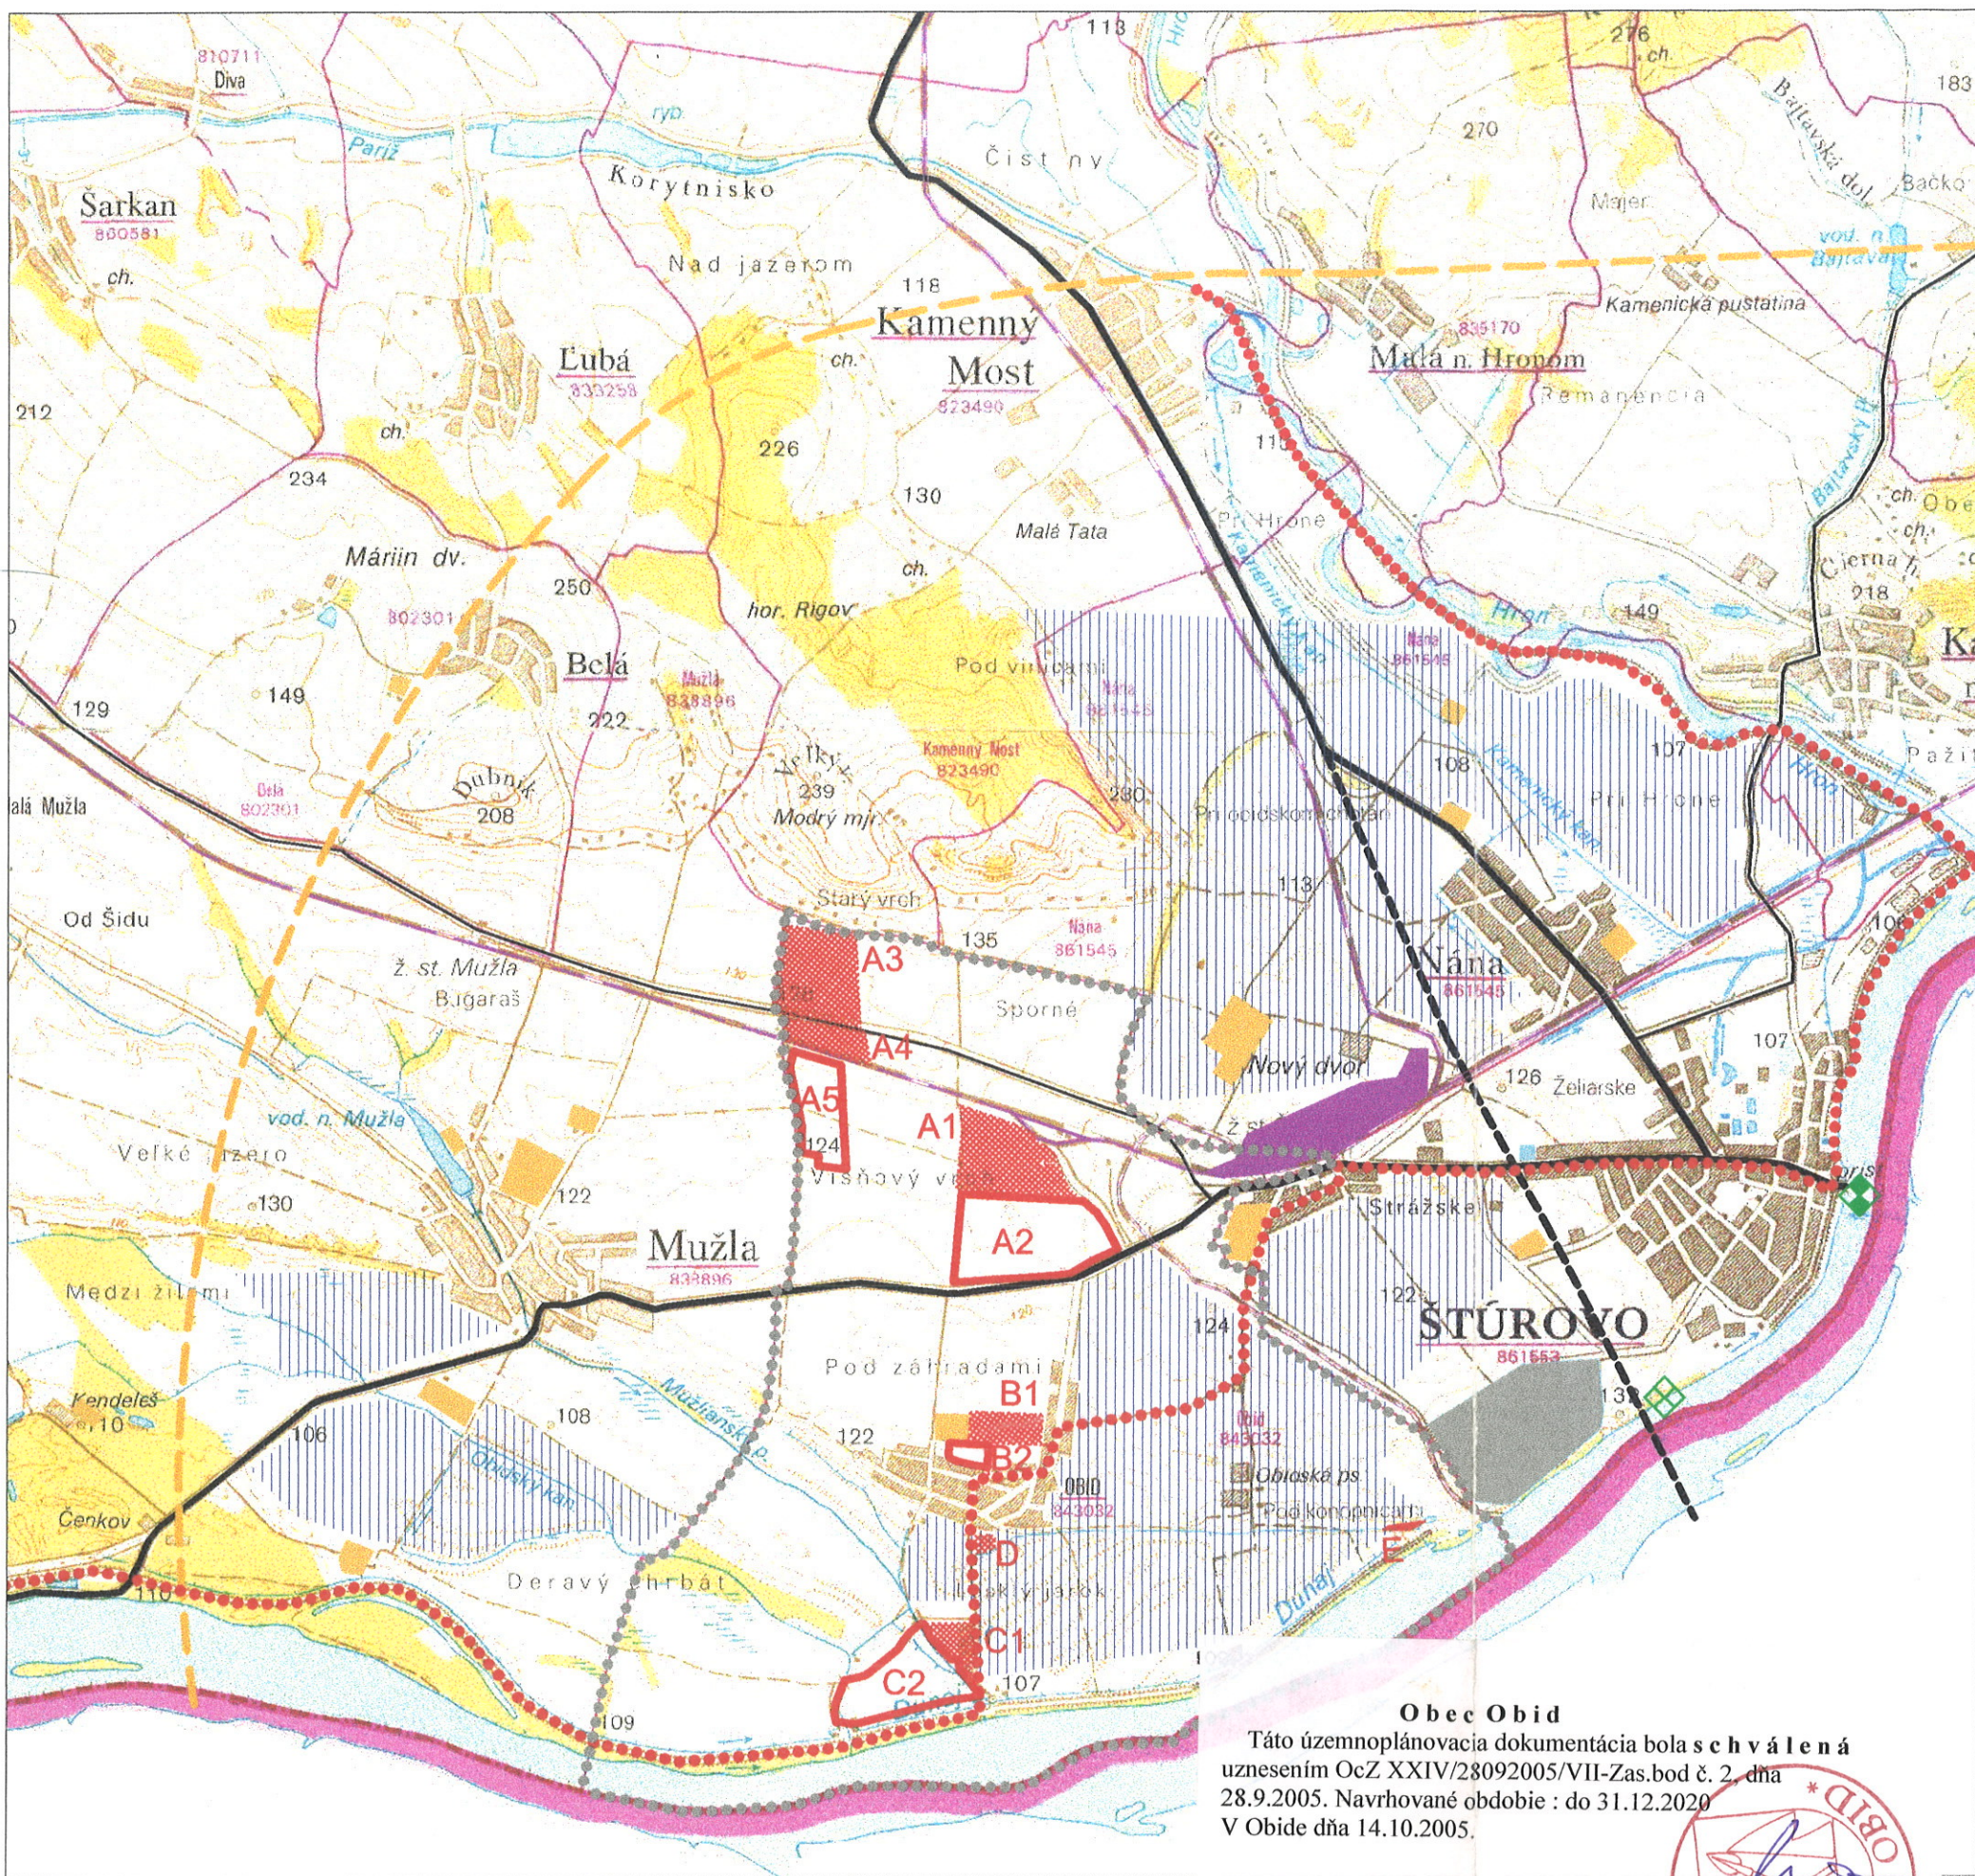

LEGENDA :

STAV:	NÁVRH:	VÝHLAD:	
			HRANICA SLOVENSKEJ REPUBLIKY
			HRANICA ZÁUJMOVÉHO ÚZEMIA - KATASTER OBCE OBID
			HRANICE KATASTROV OKOLITÝCH OBCÍ
			OBYTNÉ PLOCHY
			PLOCHY ZARIADENÍ PRIEMYSLU
			PLOCHY ZARIADENÍ POĽNOHOSP. VÝROBY
			PLOCHY ZARIADENÍ TECHNICKEJ INFRAŠTRUKTÚRY A DOPRAVY
			LESY
			VODNÉ PLOCHY A NÁDRŽE
			ZAVLAŽOVANÁ POĽNOHOSPODÁRSKA PÓDA
			CESTA 1. TRIEDY
			CESTA 2. TRIEDY
			HLAVNÁ ŽELEZNIČNÁ TRÁŤ
			REGIONÁLNA ŽELEZNIČNÁ TRÁŤ
			HRANIČNÝ PRECHOD
			CYKLOTURISTICKÁ TRASA
			HRANICA REKREAČNÉHO ÚZEMNÉHO CELKU
			NAVHROVANÉ ROZVOJOVÉ PLOCHY

LEGENDA NAVHROVANÝCH LOKALÍT:		
A1 -	TECHNOLOGICKÝ PARK LOGISTICKO-SKLADOVÉHO CHARAKTERU / NÁVRH	38,20 ha
A2 -	TECHNOLOGICKÝ PARK LOGISTICKO-SKLADOVÉHO CHARAKTERU / VÝHLAD	68,60 ha
A3 -	TECHNOLOGICKÝ PARK LOGISTICKO-SKLADOVÉHO CHARAKTERU / NÁVRH	38,30 ha
A4 -	TECHNOLOGICKÝ PARK LOGISTICKO-SKLADOVÉHO CHARAKTERU / NÁVRH	12,50 ha
A5 -	TECHNOLOGICKÝ PARK LOGISTICKO-SKLADOVÉHO CHARAKTERU / VÝHLAD	26,50 ha
B1 -	BÝVANIE - NÍZKOPODLAŽNÁ BYTOVÁ ZÁSTAVBA / NÁVRH	13,20 ha
B2 -	BÝVANIE - NÍZKOPODLAŽNÁ BYTOVÁ ZÁSTAVBA / VÝHLAD	4,50 ha
C1 -	REKREÁCIA + AGROTURISTIKA S VYBAVENOSŤOU / NÁVRH	11,80 ha
C2 -	REKREÁCIA + AGROTURISTIKA V PRÍRODNOM PROSTREDÍ / VÝHLAD	45,50 ha
D -	SPORT - FUTBALOVÉ IHRIŠKO S VYBAVENOSŤOU / NÁVRH	1,70 ha
E -	SKLÁDKA / NÁVRH	0,90 ha

3

ÚZEMNÝ PLÁN OBCE OBID

NÁVRH

Obecný úrad, Kráľa Štefana 32, 943 04 OBID
APROX s.r.o., SARTORISOVA 8, 821 08 BRATISLAVA
NOVEMBER 2004
114/03

OBJEDNÁVATEL:
SPRACOVATEL:
DÁTUM SPRACOVANIA:
ZAKÁZKA ČÍSLO:

ŠIRŠIE VZŤAHY

1

M 1: 50 000