



ÚZEMNÝ PLÁN r. 2005
OZNAČENIE PLOCHY NAVRHOVANEJ ZMENY

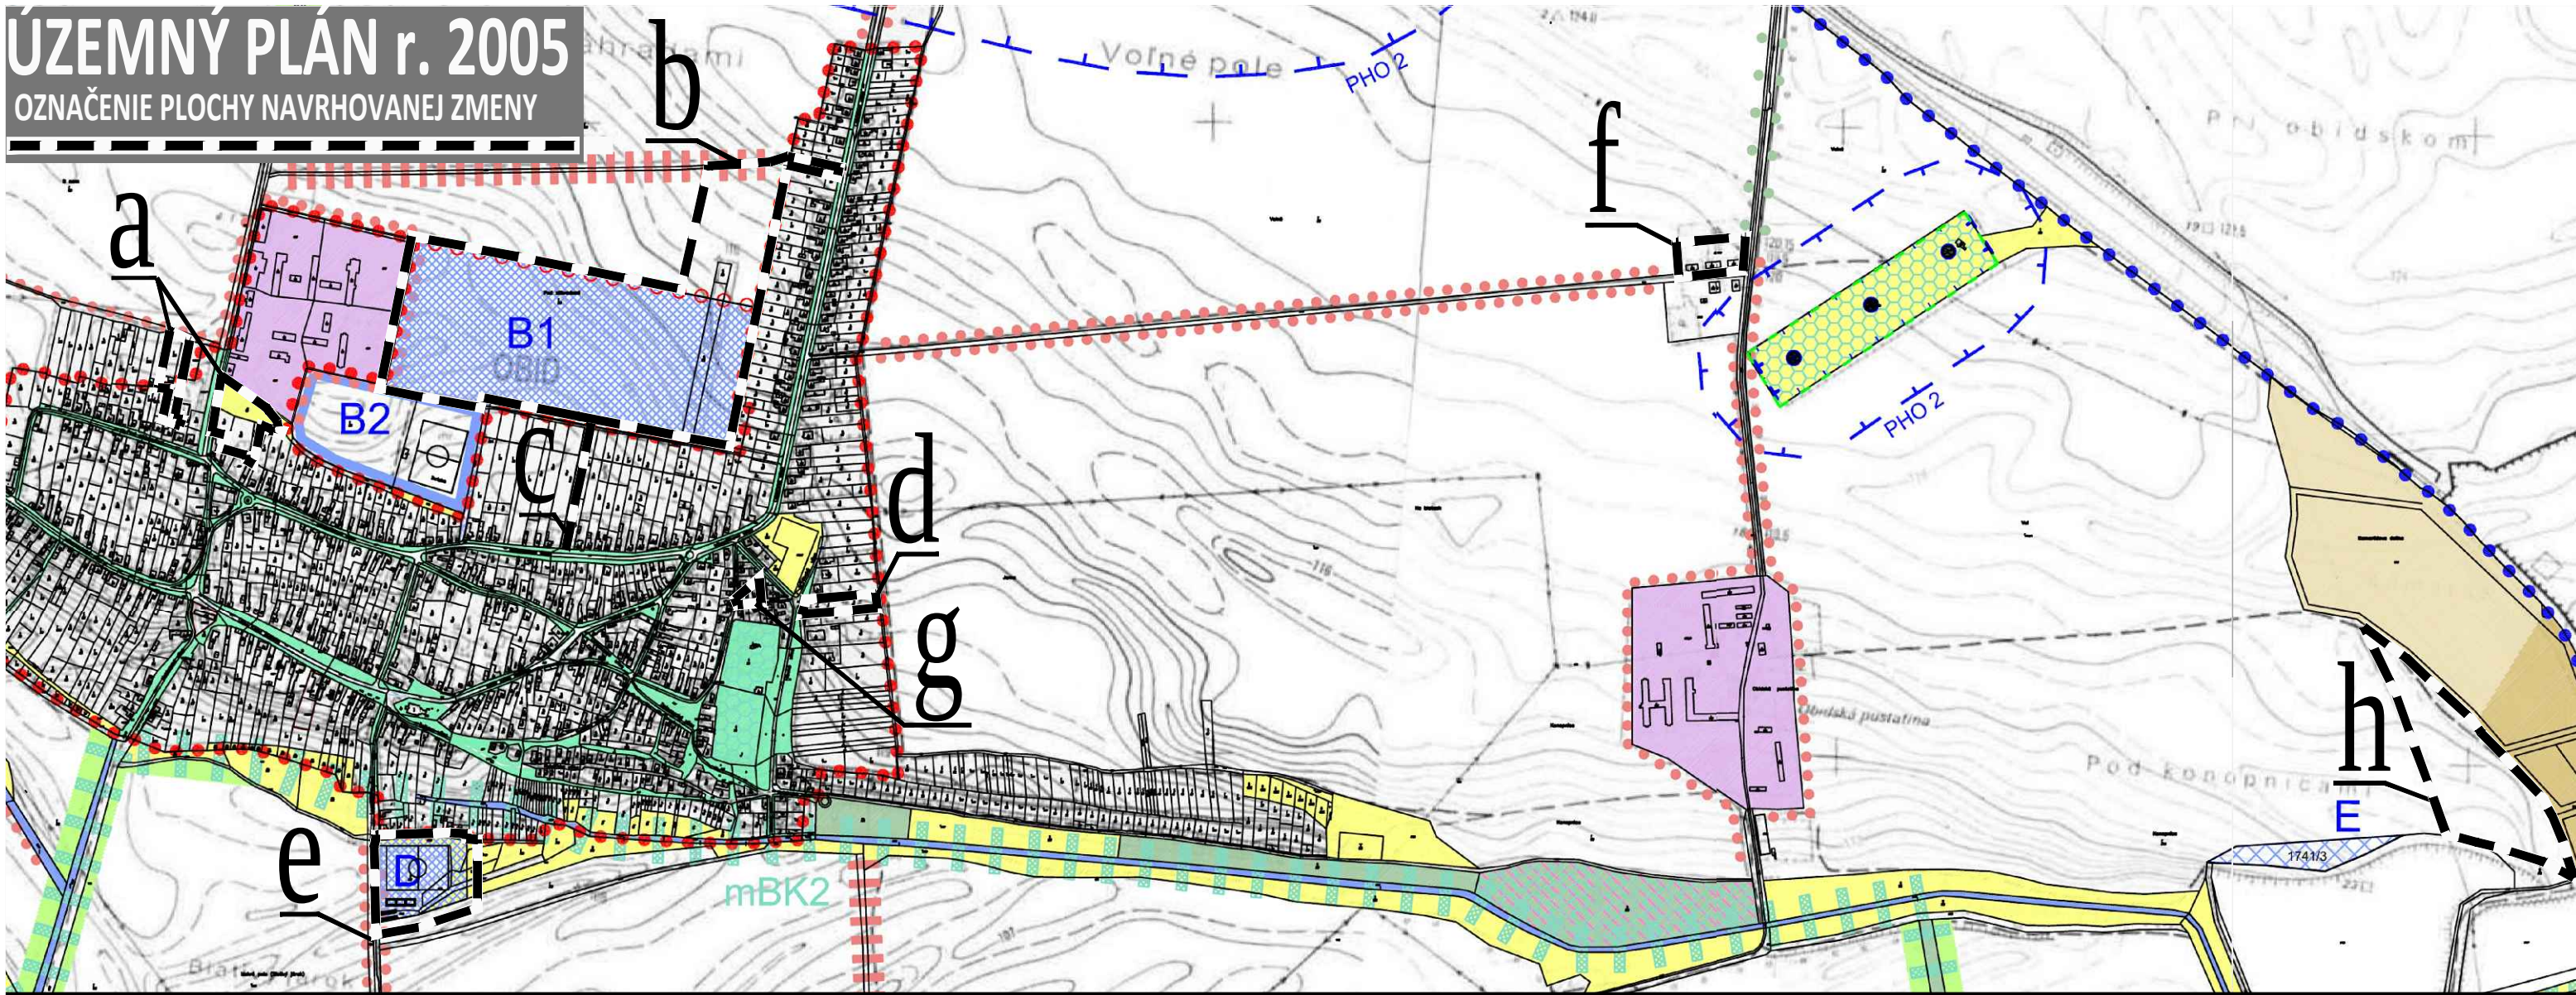

ZMENY A DOPLNKY č. 1/2022

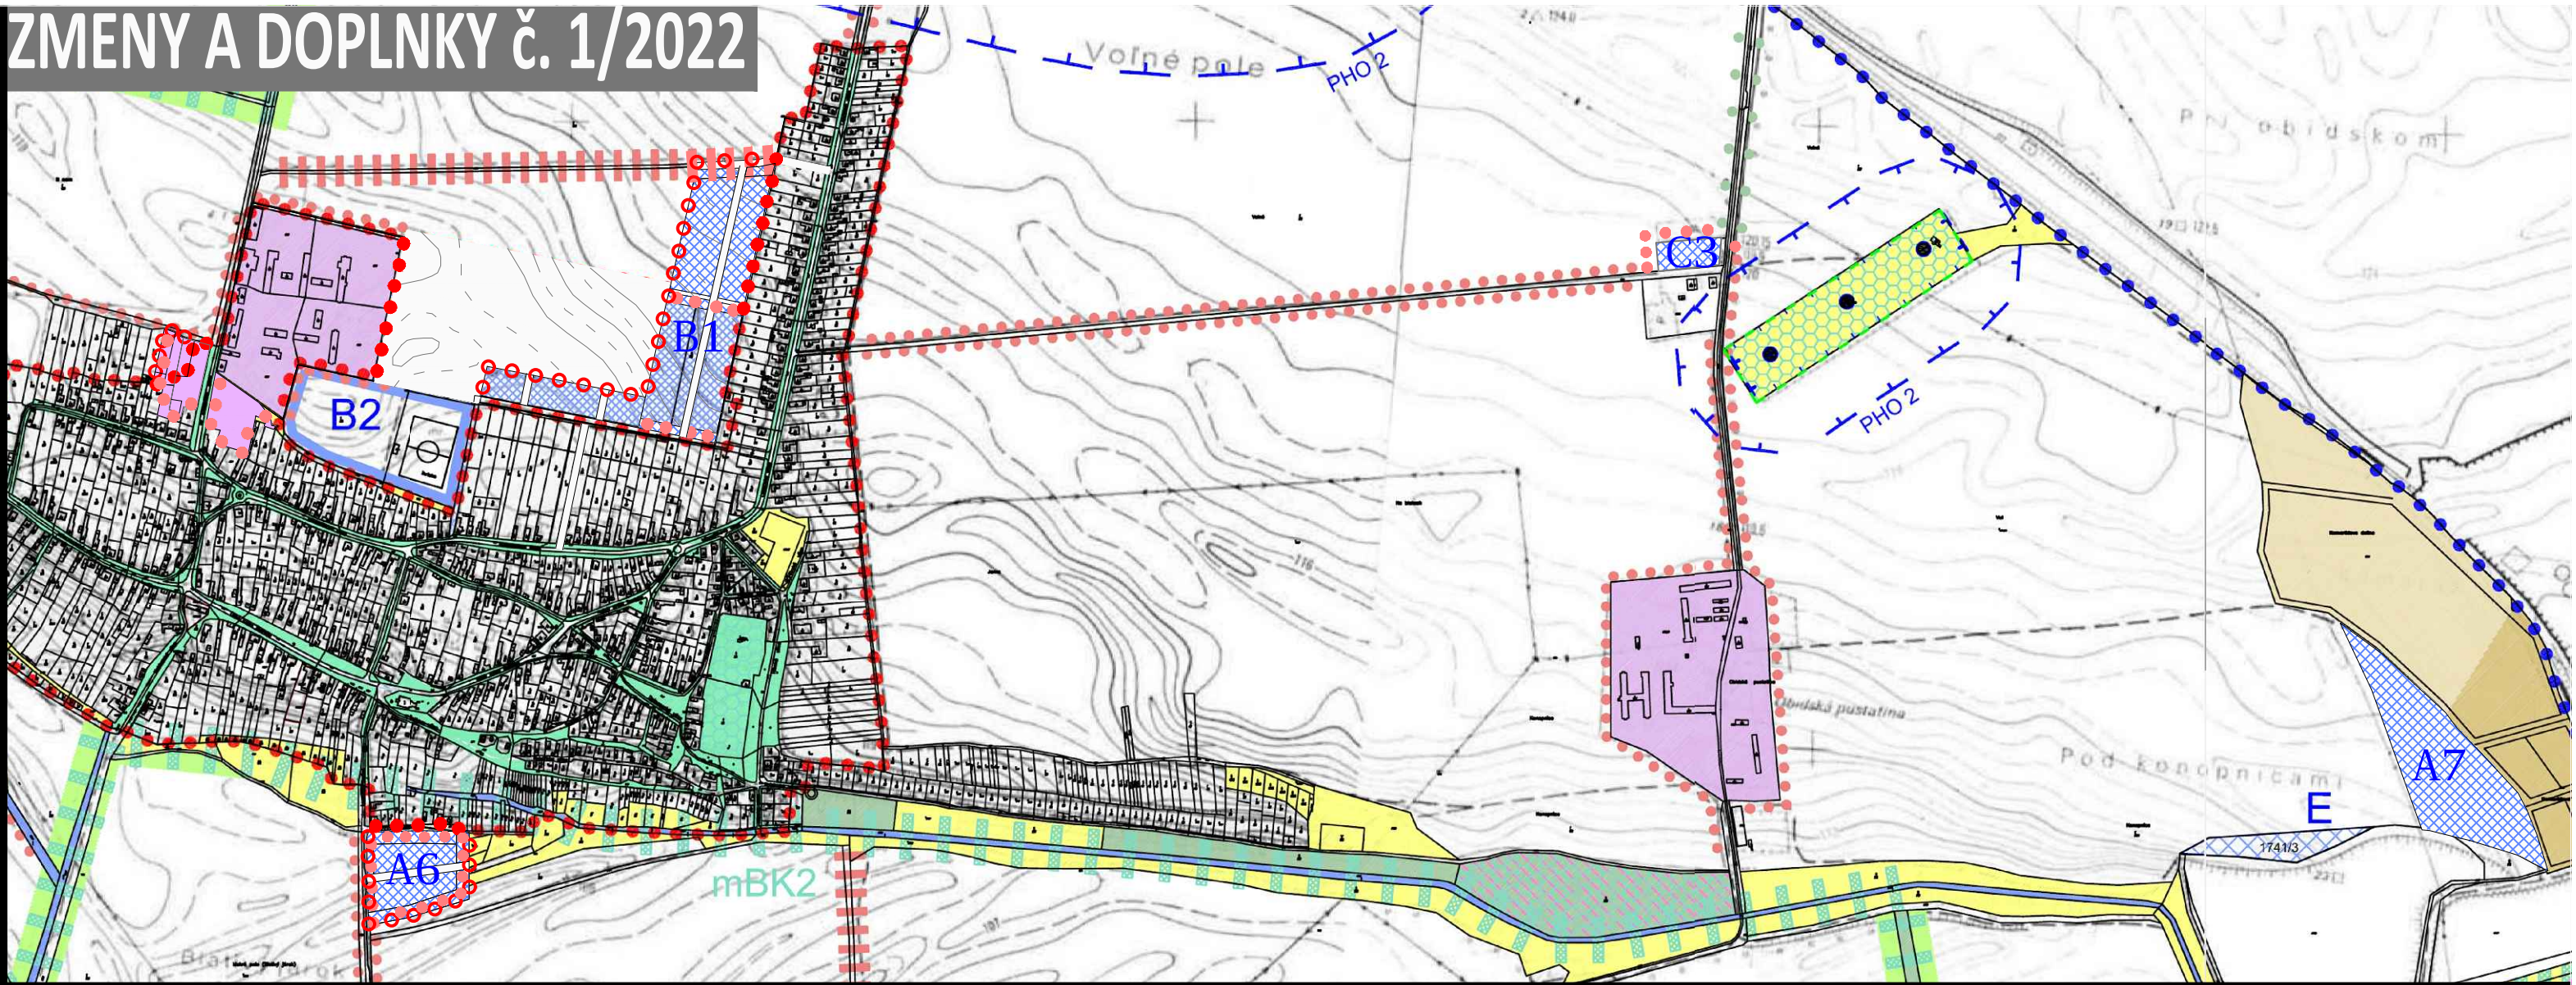

LEGENDA MÚSES:

STAV NÁVRH VÝHLAD		
		HRANICA SLOVENSKEJ REPUBLIKY
		HRANICA KATASTRÁLNEHO ÚZEMIA
		HRANICA INTRAVILÁNU K 1.1.1990
		NAVRHOVANÉ FUNKČNÉ PLOCHY
OCHRANNÉ		
		OP VODNÝCH ZDROJOV
		LESY OCHRANNÉ
		GENOFONDOVÉ LOKALITY FAUNY A FLÓRY
		HRANICA CHÚEV A CHVŮ
EKOSTABILIZAČNÉ OPATRENIA		
		ZVÝŠENIE STABILITY ÚZEMIA
		ELIMINÁCIA STRESOVÝCH FAKTOROV
		REKULTIVÁCIA SKLÁDKY

NÁVRH PRVKOV		
		BIOKORIDOR NADREGIONÁLNEHO VÝZNAMU
		BIOKORIDOR REGIONÁLNEHO VÝZNAMU
		BIOKORIDOR MIESTNEHO VÝZNAMU
		INTERAKČNÝ PRVOK PLOŠNÝ
		INTERAKČNÝ PRVOK LÍNIOVÝ
		LÍNIOVÁ ZELEŇ PODOOCHRANNÁ
EKOSTABILIZAČNÉ PLOCHY		
		TRVALÉ TRÁVNE PORASTY
		NELESNÁ DREVINOVÁ VEGETÁCIA
		VEREJNÁ ZELEŇ, PARKY, CINTORINY
		VODNÉ PLOCHY A TOKY

a - zmena funkcie existujúca funkcia: zeleň ostatná a verejná navrhovaná funkcia: poľnohospodárska výroba	e - lokalita A6, zmena funkcie a priestorového usporiadania existujúca funkcia: lokalita D - šport, zeleň verejná navrhovaná funkcia: výroba, odp. hosp., zeleň verejná
b - lokalita B1, zmena funkcie a priestorového usporiadania rozloha z 13,20ha na 7,20ha existujúca funkcia: orná pôda navrhovaná funkcia: bývanie v RD, zeleň verejná	f - lokalita C3, zmena funkcie existujúca funkcia: bývanie v RD, zeleň ostatná navrhovaná funkcia: rekreácia, agroturistika, OV
c - zmena funkcie a priestorového usporiadania existujúca funkcia: zeleň ostatná navrhovaná funkcia: bývanie v rodinných domoch	g - zmena funkcie a priestorového usporiadania existujúca funkcia: bývanie v RD, zeleň ostatná navrhovaná funkcia: verejné dopravné vybavenie - parkovanie, zeleň verejná
d - zmena funkcie a priestorového usporiadania existujúca funkcia: bývanie v RD, zeleň ostatná navrhovaná funkcia: bývanie v bytových domoch	h - lokalita A7, zmena funkcie existujúca funkcia: orná pôda navrhovaná funkcia: výroba - fotovoltaická elektrárň

SCHVALOVACIA DOLOŽKA

SCHVALOVACÍ ORGÁN:

ČÍSLO UZNESENIA:

DÁTUM SCHVÁLENIA:

OBEČNÉ ZASTUPITEĽSTVO OBID

11/2022-2026

14.12.2022

OPRÁVNENÁ OSOBA:

starosta obce

Ing. Monika Vajda

pečiatka obce

podpis

ÚZEMNÝ PLÁN - ZMENY A DOPLNKY č. 1/2022

OBEC OBID

OKRES NOVÉ ZÁMKY, NITRIANSKY KRAJ

VÝKRES OCHRANY PRÍRODY A TVORBY KRAJINY

VRÁTANE PRVKOV

ÚZEMNÉHO SYSTÉMU EKOLOGICKEJ STABILITY

5

OBSTARÁVATEĽ:

SPRACOVATEĽKA:

ODBORNE SPÔSOBILÁ OSOBA NA OBSTARANIE ÚPD:

Obec Obid, Ing. Monika Vajda - starosta obce, Kráľa Štefana 57, 943 04 Obid, 036 / 758 2187, starosta@obid.sk

Ing. arch. Janka Privalincová, Nitra, 0905 116 554, jprivalincova@gmail.com

Bc. Beáta Nagyová, Kráľovičové Kračany, 0905 716 201, nagyova.beata@wmx.sk