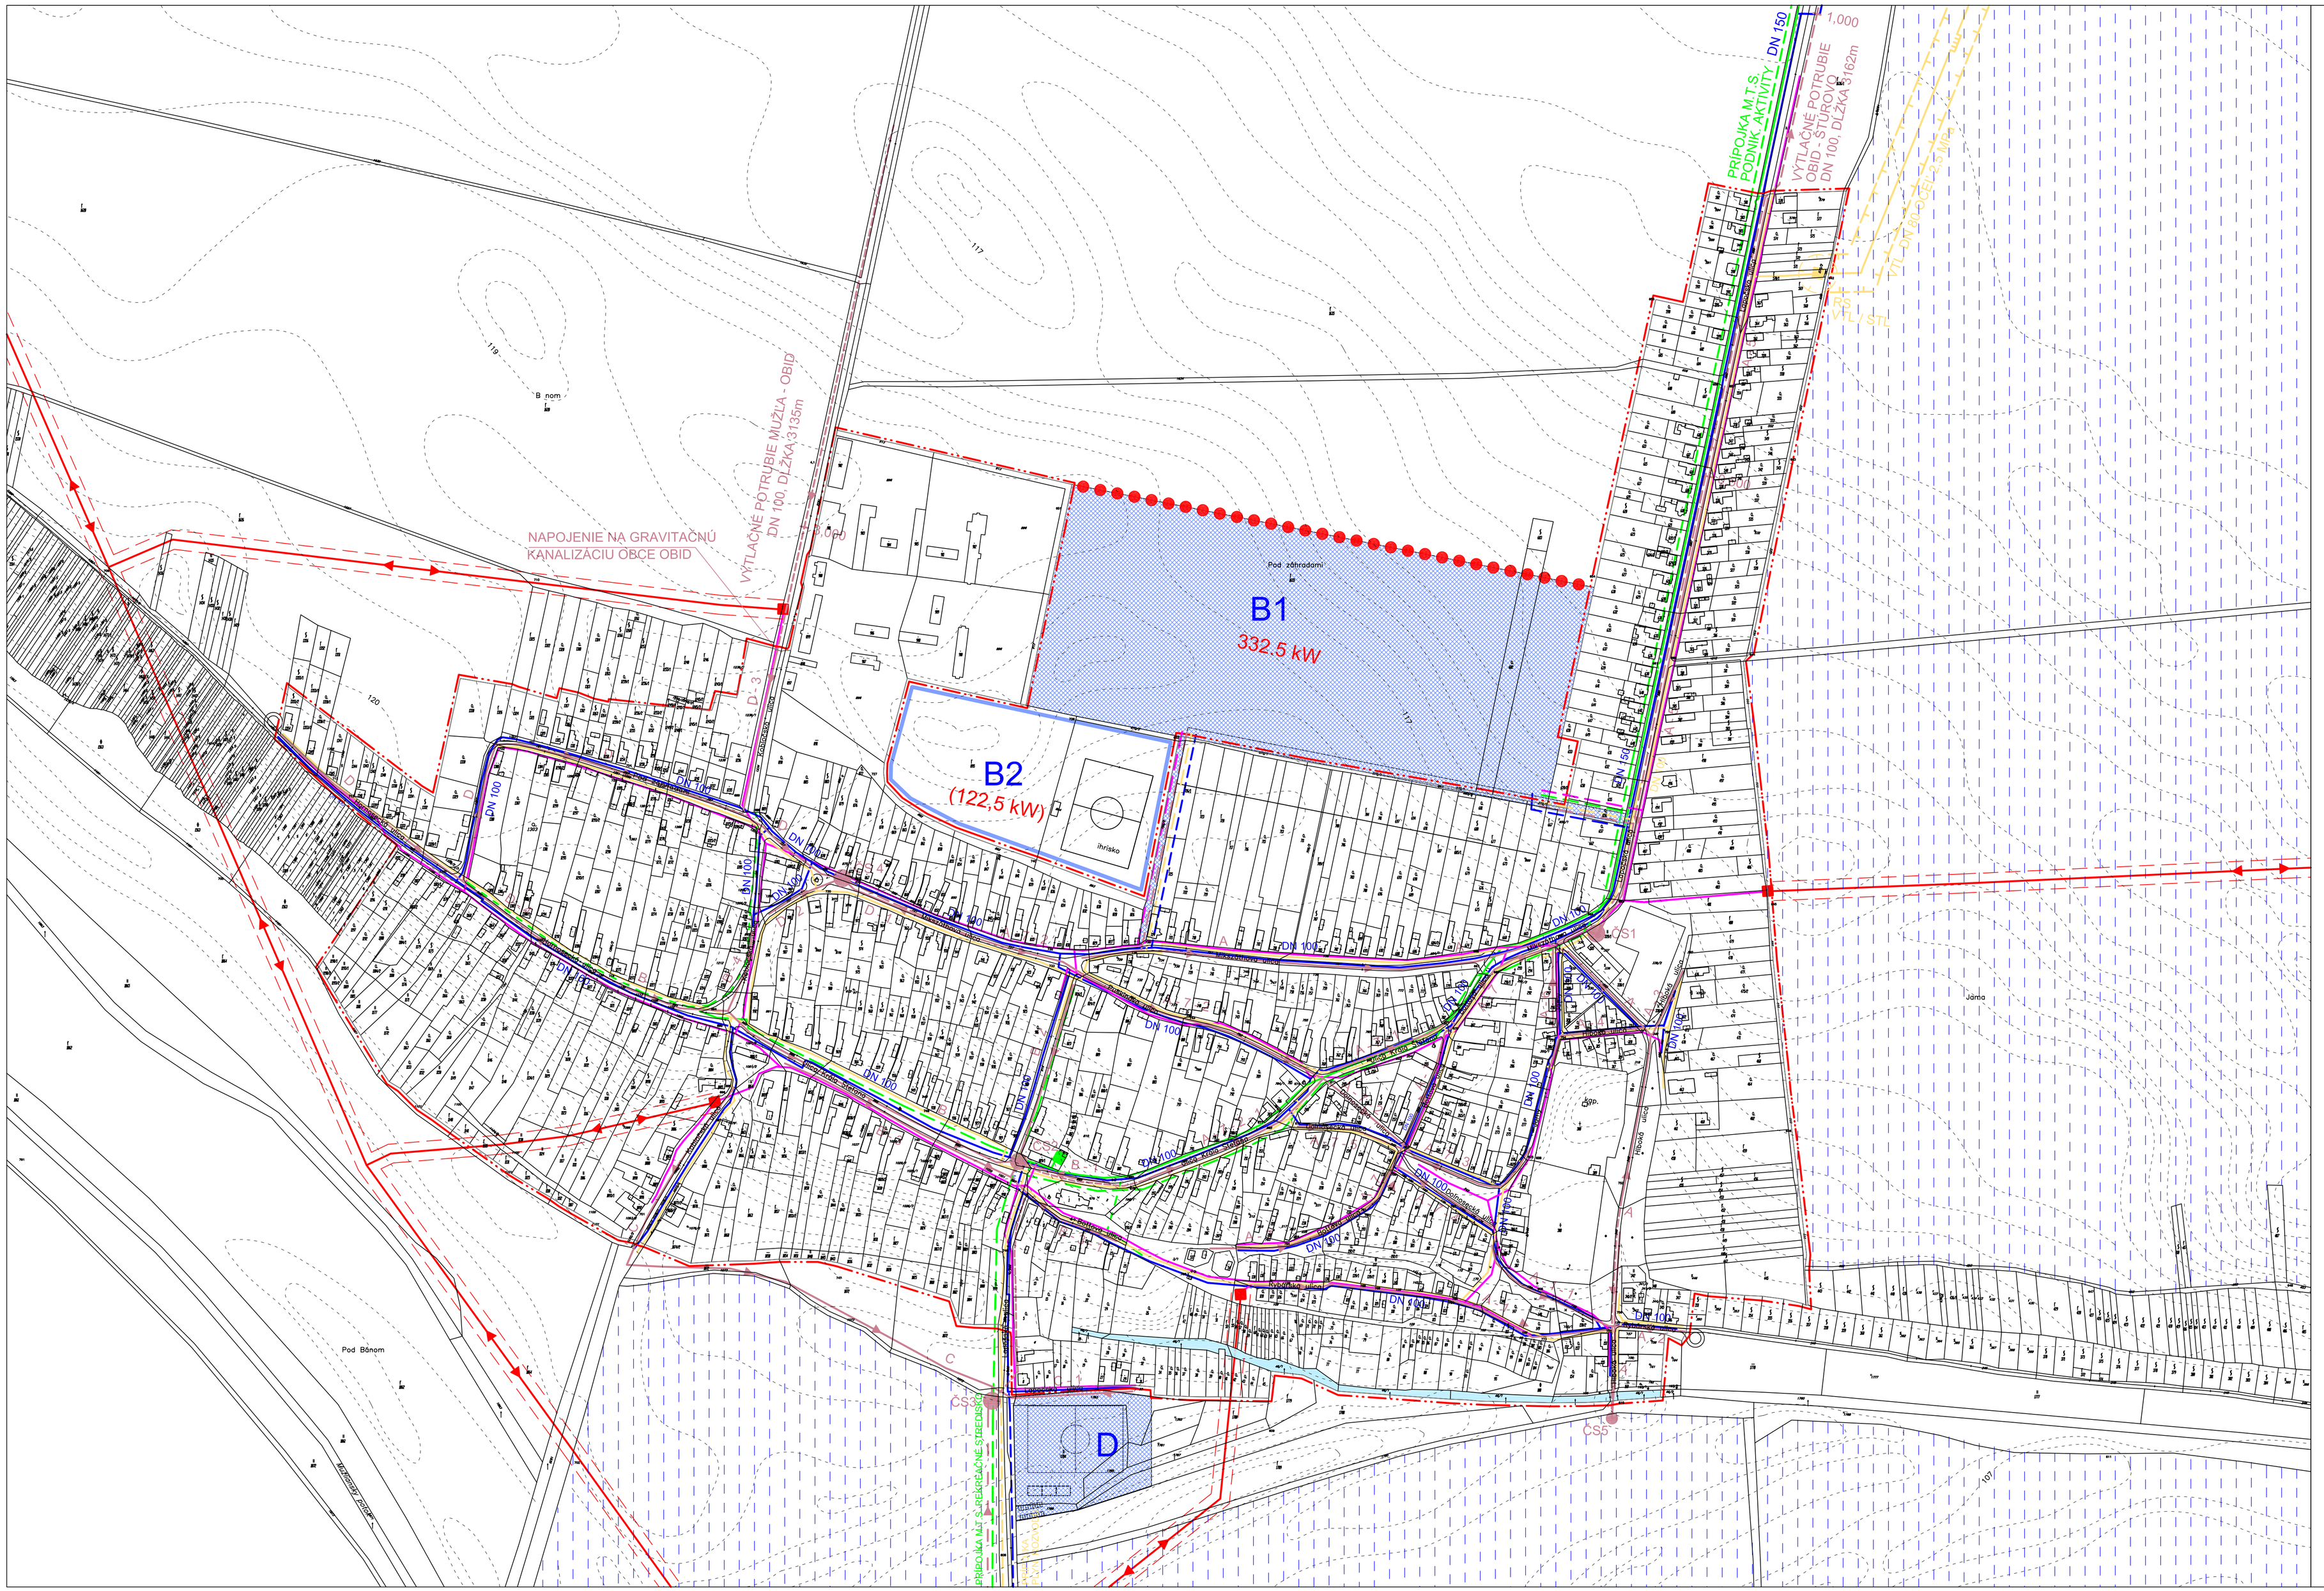

LEGENDA :

STAV:	NÁVRH:	VÝHĽAD:	
			HRANICA INTRAVILÁNU OBCE
			NAVRHOVANÉ FUNKČNÉ PLOCHY
			ROZVÁD. VODOVODNÉ POTRUBIE
			ZÁVLAHY
	A		NAVRHOVANÁ SPLAŠKOVÁ KANALIZÁCIA
			NAVRHOVANÉ VÝTLAČNÉ POTRUBIE
	ČS1		NAVRHOVANÁ ČERPACIA STANICA
	VŠ č.3		OVLÁDACIE ŠACHTY NA VÝTL. POTRUBÍ
			KÁBEL MTS - VZDUŠNÉ VEDENIE
			ÚSTREDŇA ATS
			VZDUŠ. VED.EL. ENERGIE (22 kV) - OCHRANNÉ PÁSMO 10M
			KÁBEL. VED. EL.ENERGIE (22 kV)
			TRANSFORMÁTOR
			ELEKTRICKÉ VEDENIE NN
			VTL PLYNOVOD A JEHO OCHRANNÉ PÁSMO 15M
			STL PLYNOVOD
			NTL PLYNOVOD
			REGULAČNÁ STANICA - OCHRANNÉ PÁSMO 10M
			VODNÉ PLOCHY A TOKY

LEGENDA NAVRHOVANÝCH LOKALÍT:

B1 -	BÝVANIE - NÍZKOPODLAŽNÁ BYTOVÁ ZÁSTAVBA / NÁVRH	13,20 ha
B2 -	BÝVANIE - NÍZKOPODLAŽNÁ BYTOVÁ ZÁSTAVBA / VÝHĽAD	4,50 ha
D -	ŠPORT - FUTBALOVÉ IHRISKO S VYBAVENOSŤOU / NÁVRH	1,70 ha

ÚZEMNÝ PLÁN OBCE OBID

NÁVRH

OBJEDNÁVATEĽ: Obecný úrad, Kráľa Štefana 32, 943 04 OBID
SPRACOVATEĽ: APROX s.r.o., SARTORISOVA 8, 821 08 BRATISLAVA
ING. BITTER, ING. ZBORTEK, INPROKON S.R.O., BRATISLAVA
DÁTUM SPRACOVANIA: NOVEMBER 2004
ZAKÁZKA ČÍSLO: 114/03

9. NÁVRH VEREJNEJ TECHNICKEJ INFRAŠTRUKTÚRY ÚZEMIA OBCE M 1: 2880