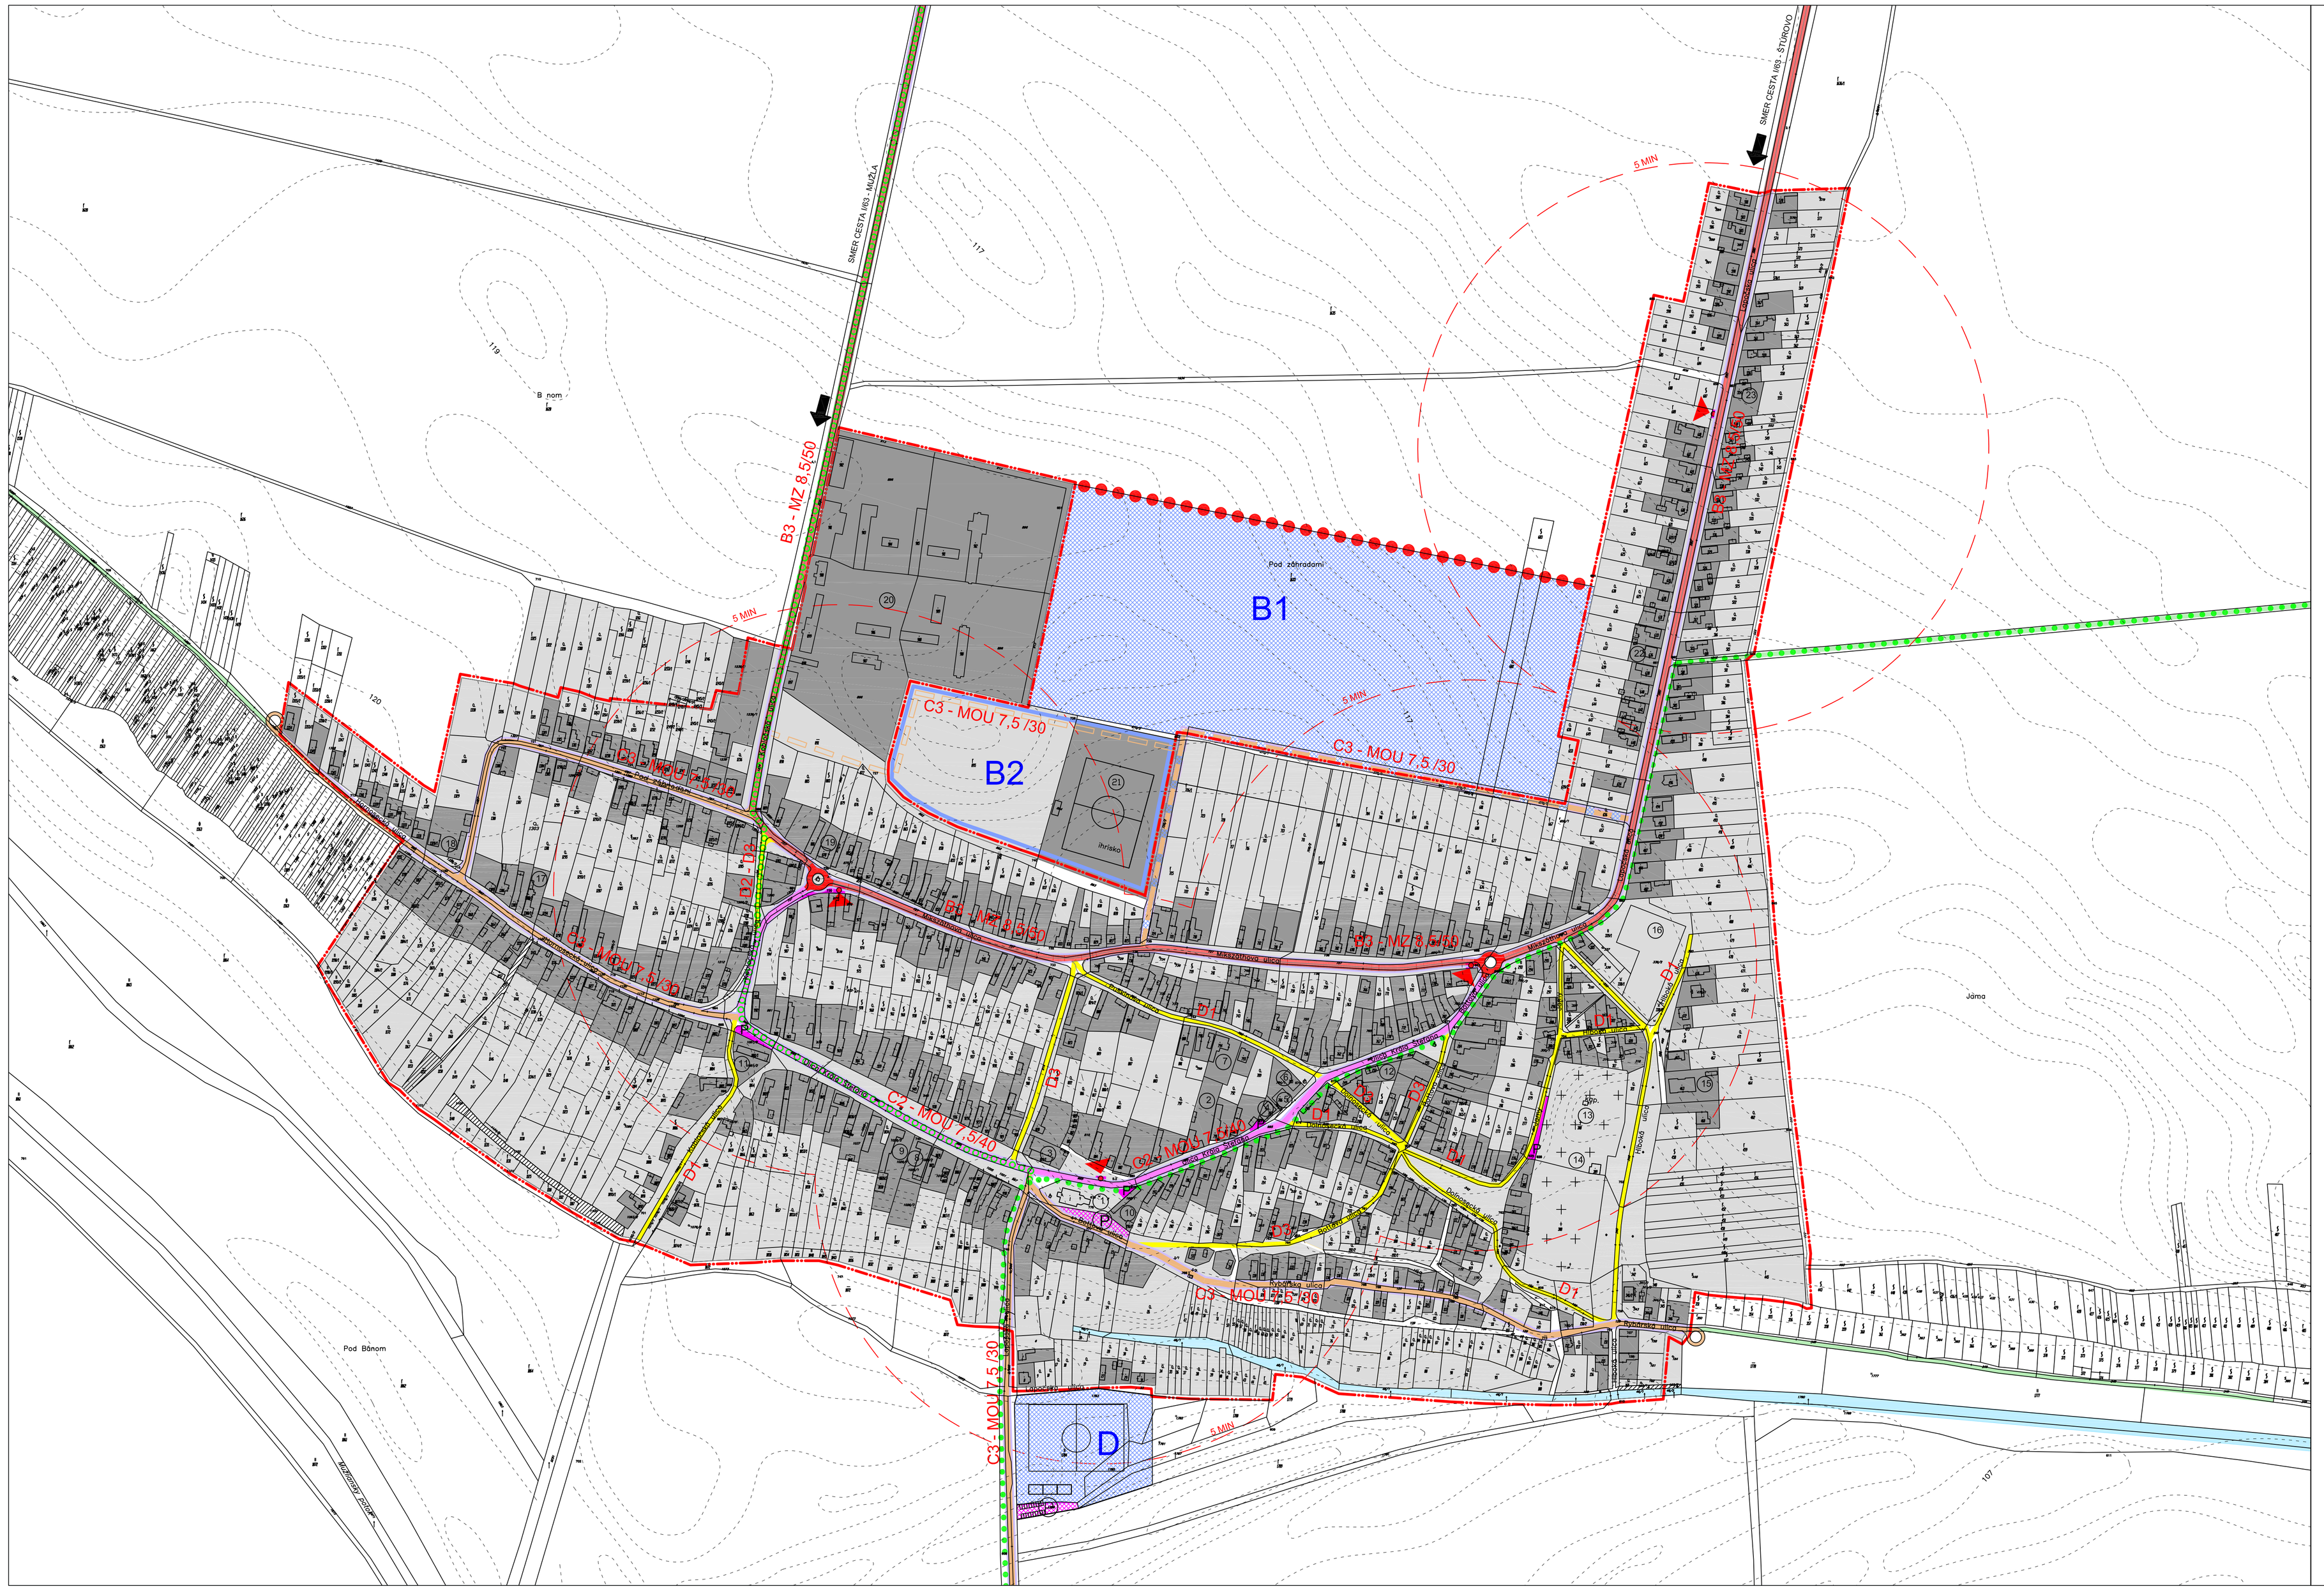

LEGENDA :

STAV:	NÁVRH:	VÝHĽAD:	
			HRANICA INTRAVILÁNU K 1.1.1990 (ZASTAVAN. ÚZ.)
			HRANICA OCHRANNÝCH PÁSIEM VŠETKÝCH DRUHOV
			ZASTAVANÁ PLOCHA
			OSTATNÉ PLOCHY
			VODNÉ PLOCHY A TOKY
			ZÁKLADNÝ KOMUNIKAČNÝ SYSTÉM ZBERNÉ KOMUNIKÁCIE tr. B3
			MIESTNY KOMUNIKAČNÝ SYSTÉM OBSLUŽNÉ KOMUNIKÁCIE tr.C2
			MIESTNY KOMUNIKAČNÝ SYSTÉM OBSLUŽNÉ KOMUNIKÁCIE tr.C3
			MIESTNY KOMUNIKAČNÝ SYSTÉM ÚKLUDNENÉ KOMUNIKÁCIE tr.D1
			ÚČELOVÁ KOMUNIKÁCIA
			NEMOTOROVÉ KOMUNIKÁCIE HLAVNÉ CYKLISTICKÉ TRASY
			NEMOTOROVÉ KOMUNIKÁCIE NADRADENÉ PEŠIE TRASY
			HROMADNÁ DOPRAVA ZASTÁVKY PRÍMESTSKEJ AUTOMOBILOVEJ HD
5 min			HROMADNÁ DOPRAVA IZOCHRONICKÁ PEŠIA DOSTUPNOSŤ K PHD - 5MIN
			HLAVNÉ DOPRAVNÉ VSTUPY DO OBCE VÄZBY NA NADRADENÝ CESTNÝ SYSTÉM (CESTU I/63)
P	P		STATICKÁ DOPRAVA SÚSTREDENÁ PLOCHA STATICKEJ DOPRAVY

LEGENDA NAVRHOVANÝCH LOKALÍT:

B1 -	B1 - BÝVANIE - NÍZKOPODLAŽNÁ BYTOVÁ ZÁSTAVBA / NÁVRH	13,20 ha
B2 -	B2 - BÝVANIE - NÍZKOPODLAŽNÁ BYTOVÁ ZÁSTAVBA / VÝHĽAD	4,50 ha
D -	D - ŠPORT - FUTBALOVÉ IHRISKO S VYBAVENOSŤOU / NÁVRH	1,70 ha

ÚZEMNÝ PLÁN OBCE OBID

NÁVRH:

OBJEDNÁVATEĽ: Obecný úrad, Kráľa Štefana 32, 943 04 OBID

SPRACOVATEĽ: APROX s.r.o., SARTORISOVA 8, 821 08 BRATISLAVA

ING. LADISLAV BENČEK

DÁTUM SPRACOVANIA: NOVEMBER 2004

ZAKÁZKA ČÍSLO: 114/03

8.

NÁVRH VEREJNÉHO DOPRAVNÉHO VYBAVENIA ÚZEMIA OBCE M 1: 2880